

**COMUNE DI CASTEL GUELFO**

<b>Sindaco</b>	Cristina Corpeggiani
<b>Segretario Comunale</b>	Simonetta D'Amore
<b>Responsabile del Servizio</b>	Carlo Arcangeli
<b>Adozione</b>	Delibera C.C. n. 69 del 14/12/2016
<b>Controdeduzioni</b>	Delibera C.C.
<b>Approvazione</b>	Delibera C.C.

**CA CLASSIFICAZIONE ACUSTICA** **Tavola 1**

Scala 1:10000

**PROGETTISTA INCARICATO**  
 Arch. Piergiorgio MONGIOLI  
Scelta di Atto degli Architecti di Bologna n. n. 2000

**UFFICIO DI PIANO FEDERATO**  
 Dott.ssa Raffaella Baroni  
 Dott. Lorenzo Dianì  
 Arch. Manuela Mega

**CONSULENTI DI PROGETTO**  
 Arch. Franco Capra

**GAIRIS**  
INGEGNERIA PER L'AMBIENTE  
 Dott. Salvatore Giordano\*  
 Ing. Irene Bugamelli\*  
 Dott.ssa Francesca Rometto\*  
 Dott. Fabio Montigioni\*  
\*Scelto ai sensi del D.Lgs. n. 46/2013



**Legenda**


- Classificazione acustica**  
**Stato di fatto**
- Classe I (50-40 dBA)
  - Classe II (55-45 dBA)
  - Classe III (60-50 dBA)
  - Classe IV (65-55 dBA)
  - Classe V (70-60 dBA)
  - Classe VI (70-70 dBA)

- Stato di progetto**
- Classe I (50-40 dBA)
  - Classe II (55-45 dBA)
  - Classe III (60-50 dBA)
  - Classe IV (65-55 dBA)
  - Classe V (70-60 dBA)
  - Classe VI (70-70 dBA)

- Fasce di pertinenza acustica infrastrutture stradali - DPR 142/04**
- Strade tipo Ca**
- Fascia A (70-60 dBA)
  - Fascia B (65-55 dBA)
- Strade tipo Cb**
- Fascia A (70-60 dBA)
  - Fascia B (65-55 dBA)
- Strade di progetto tipo C1, C2**
- Fascia (65-55 dBA)

Ambiti potenziali per nuovi insediamenti

Poggio Piccolo

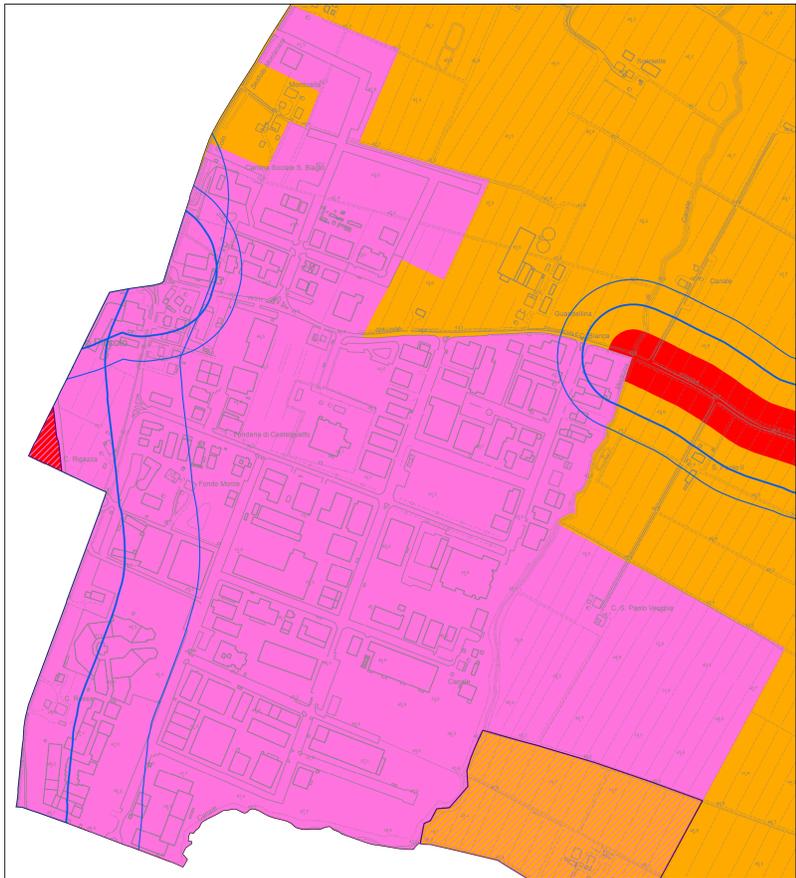

Capoluogo



Crocetta



Via Larga



La Billa

