

**BORGO TOSSIGNANO • CASALFIUMANESE • CASTEL DEL RIO • CASTEL GUELFO •
CASTEL SAN PIETRO TERME • DOZZA • FONTANELICE • IMOLA • MEDICINA • MORDANO**

COMUNE DI IMOLA

Sindaco	Manuela Sangiorgi
Segretario Comunale	Andrea Fanti
Assessore all'Urbanistica	Massimiliano Minorchio
Dirigente	Bruno Marino
Adozione	Delibera C.C. n. 184 del 21/12/2017
Approvazione Controdeduzioni	Delibera C.C.

POC
2017-2022


SCHEDE
OPERE PUBBLICHE

Opere pubbliche inserite nel POC
Apposizione vincolo espropriativo

CONTRODEDUZIONI

PROGETTO POC
Comune di Imola
Servizio Pianificazione, Edilizia Privata
e Ambiente

ELABORAZIONE CARTOGRAFICA
Ufficio di Piano Federato

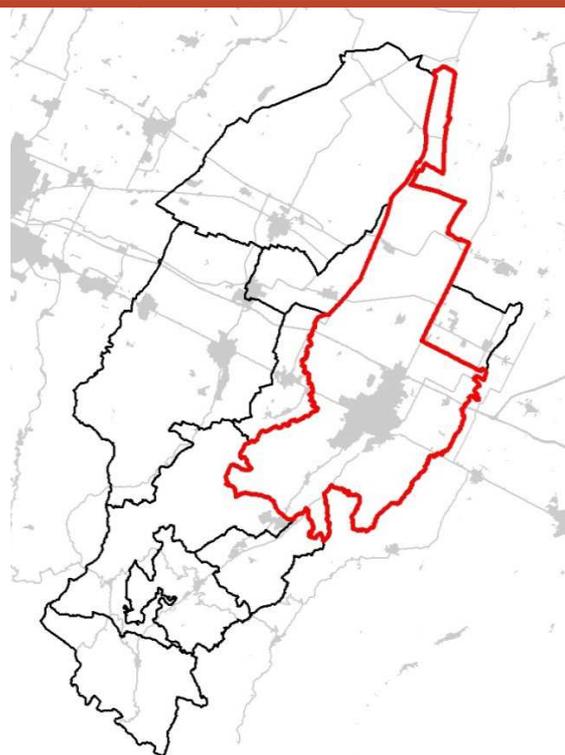


Sommario

	Pagina
INTERVENTO 1 - COMPLETAMENTO ASSE ATTREZZATO PEDAGNA.....	3
INTERVENTO 2 - RIQUALIFICAZIONE VIALE D'AGOSTINO – VIA MONTANARA	10
INTERVENTO 3 - ADEGUAMENTO VIA LASIE E ROTATORIA VIA LUGHESE	15
INTERVENTO 4 - ROTATORIA VIA SAN PROSPERO – VIA LUGHESE	22
INTERVENTO 5 - ROTATORIA VIA EMILIA – VIA ZELLO.....	26
INTERVENTO 6 - PROLUNGAMENTO VIA DON STURZO.....	30
INTERVENTO 7 - ALLARGAMENTO VIA SAN LEONARDO – VIA VALVERDA.....	34
INTERVENTO 8 - APERTURA TRAVERSA VIA TOGLIATTI SU VIA MASSARENTI.....	38
INTERVENTO 9 - AMPLIAMENTO AREA SCOLASTICA SESTO IMOLESE	42
INTERVENTO 12 - AMBITO D_N.9 PARCO LUNGOFIUME.....	46
INTERVENTO 14 - AMBITO D_N.17 CASOLA CANINA.....	53
INTERVENTO 15 - AMBITO D_N.18 AREA SPORTIVA SASSO MORELLI.....	57

INTERVENTO 1 - COMPLETAMENTO ASSE ATTREZZATO PEDAGNA


Localizzazione	Capoluogo zona Pedagna
Descrizione intervento	Realizzazione del cd. completamento dell'Asse attrezzato nel Quartiere Pedagna tramite una nuova strada di collegamento tra via D'Acquisto e l'attuale rotatoria tra via Punta e via Montanara.
Importo opera	€ 14.000.000,00
Vincolo espropriativo	SI

INQUADRAMENTO PSC Tavola 1 – Foglio 3

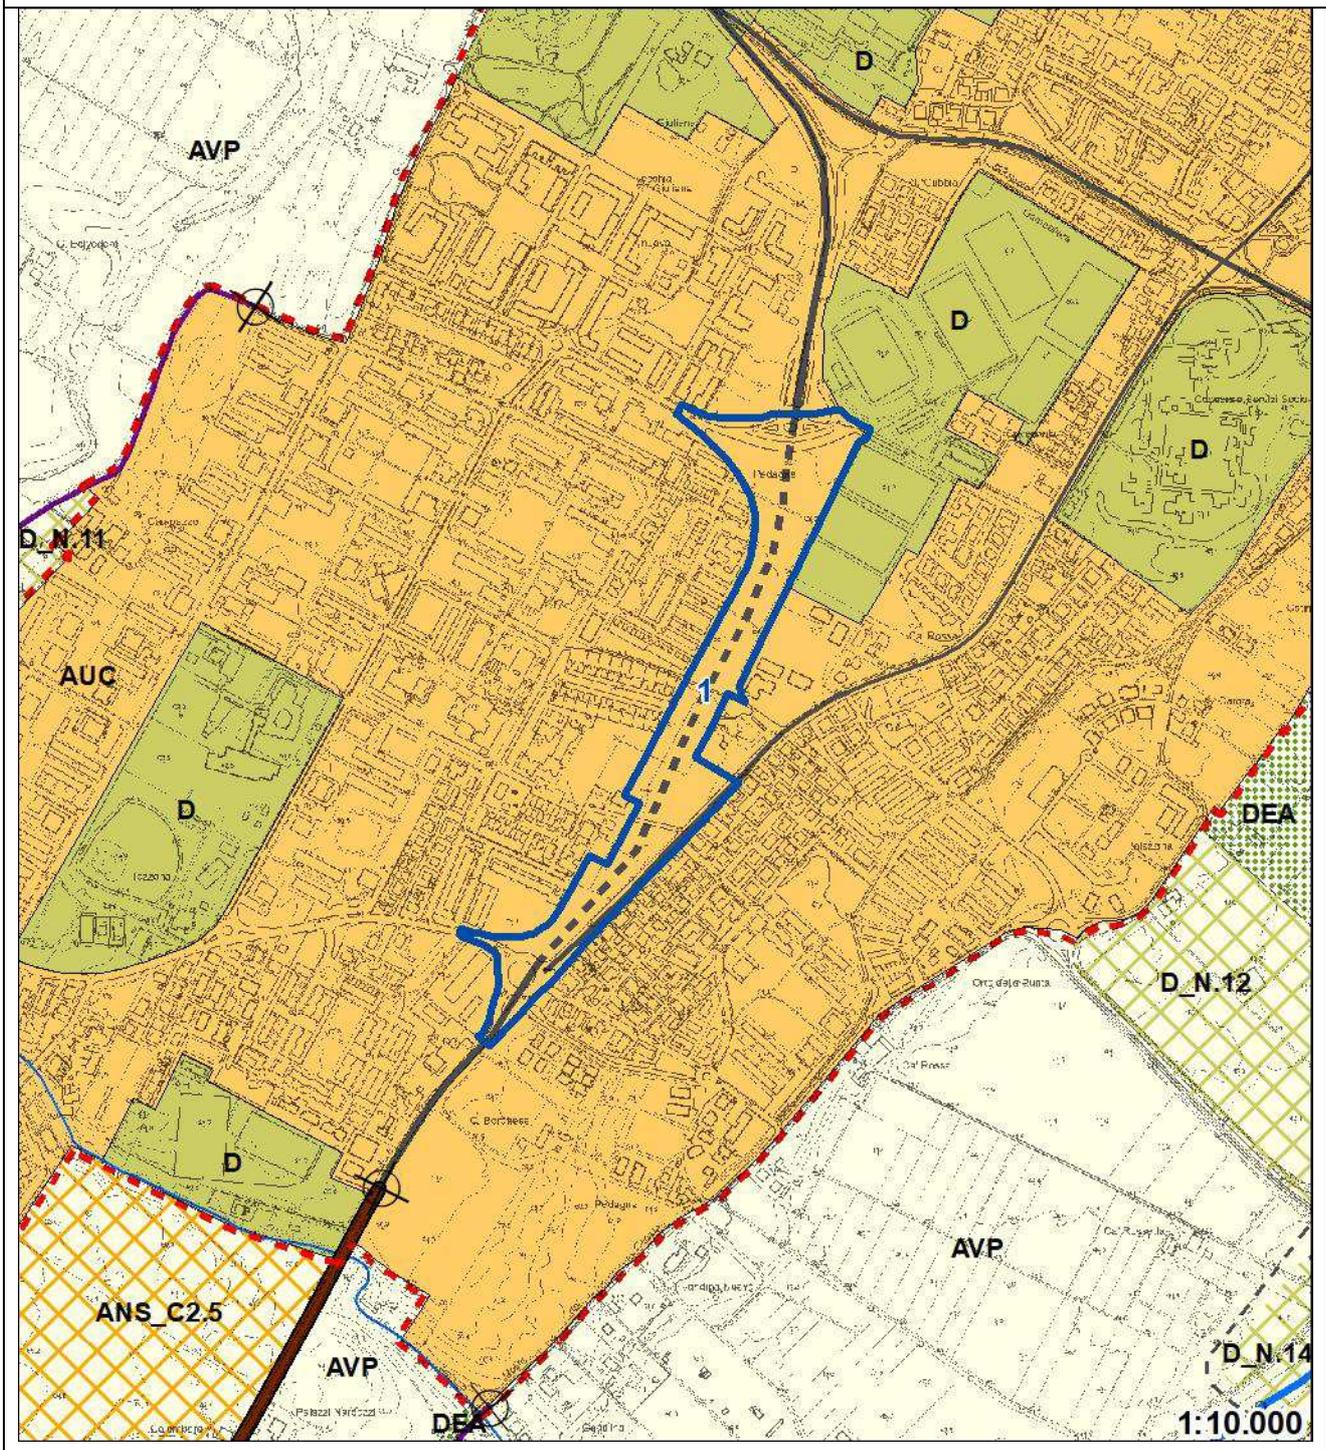


INTERVENTO 1 **COMPLETAMENTO ASSE ATTREZZATO PEDAGNA**

INQUADRAMENTO RUE Tavola 1a - Fogli 14-15

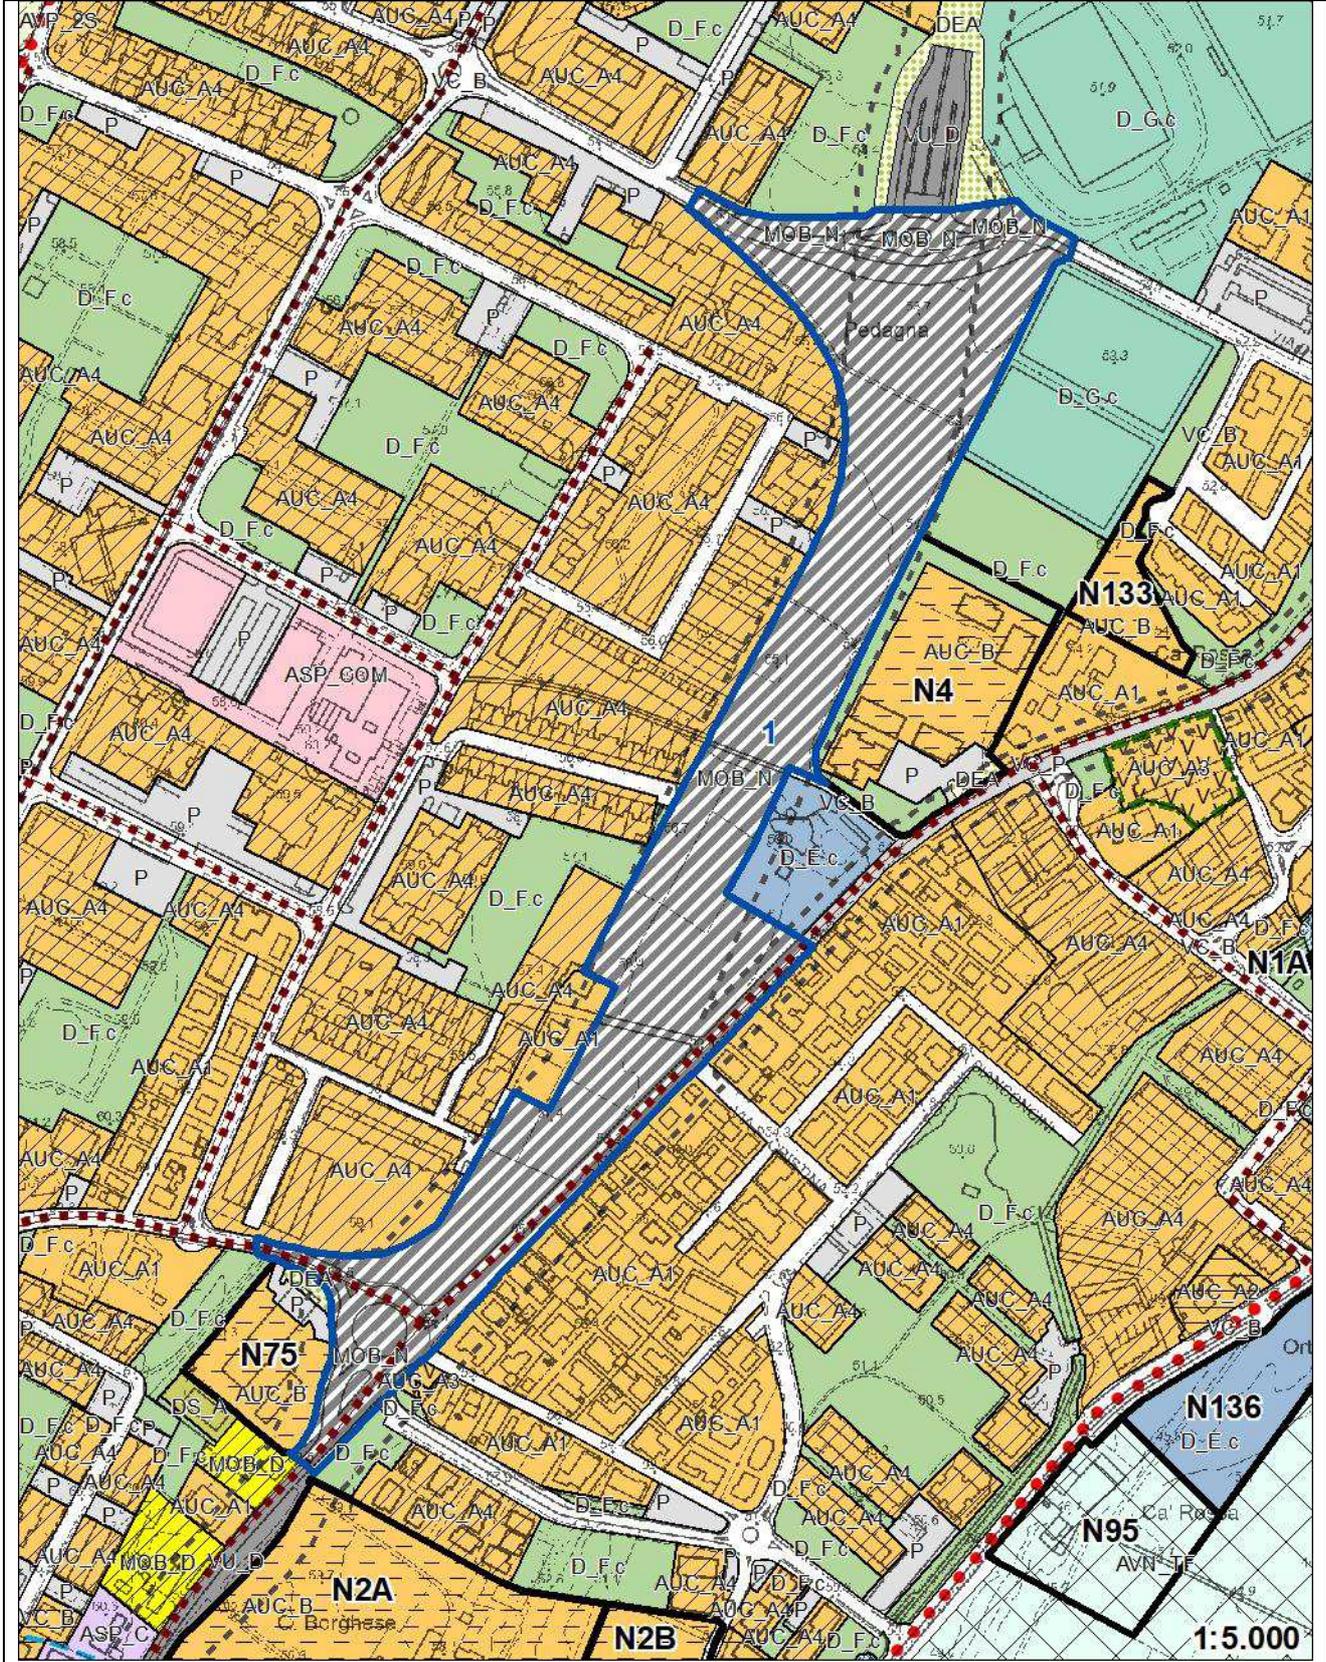

INTERVENTO 1 **COMPLETAMENTO ASSE ATTREZZATO PEDAGNA**


MAPPA CATASTALE (stralcio a)

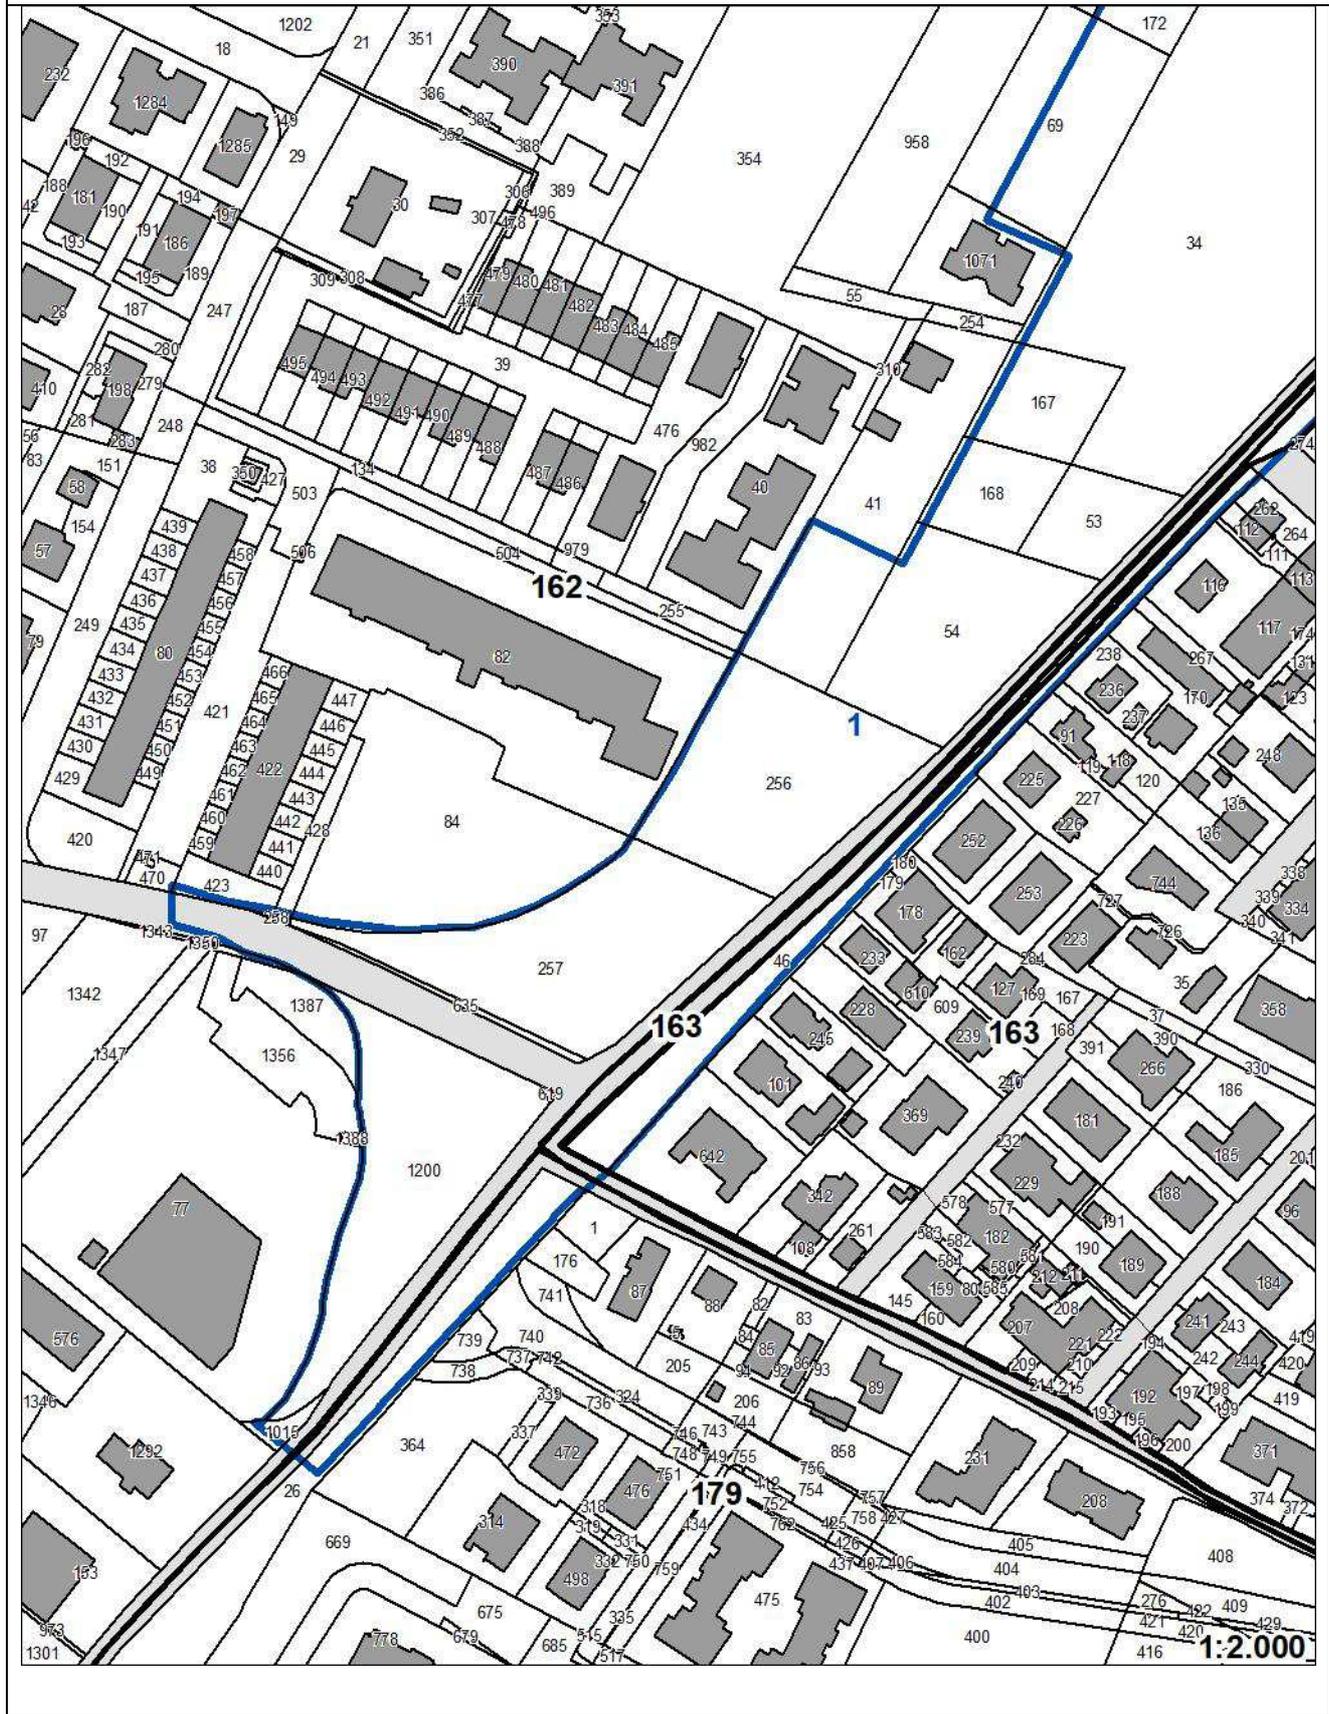

INTERVENTO 1


COMPLETAMENTO ASSE ATTREZZATO PEDAGNA

MAPPA CATASTALE (stralcio b)

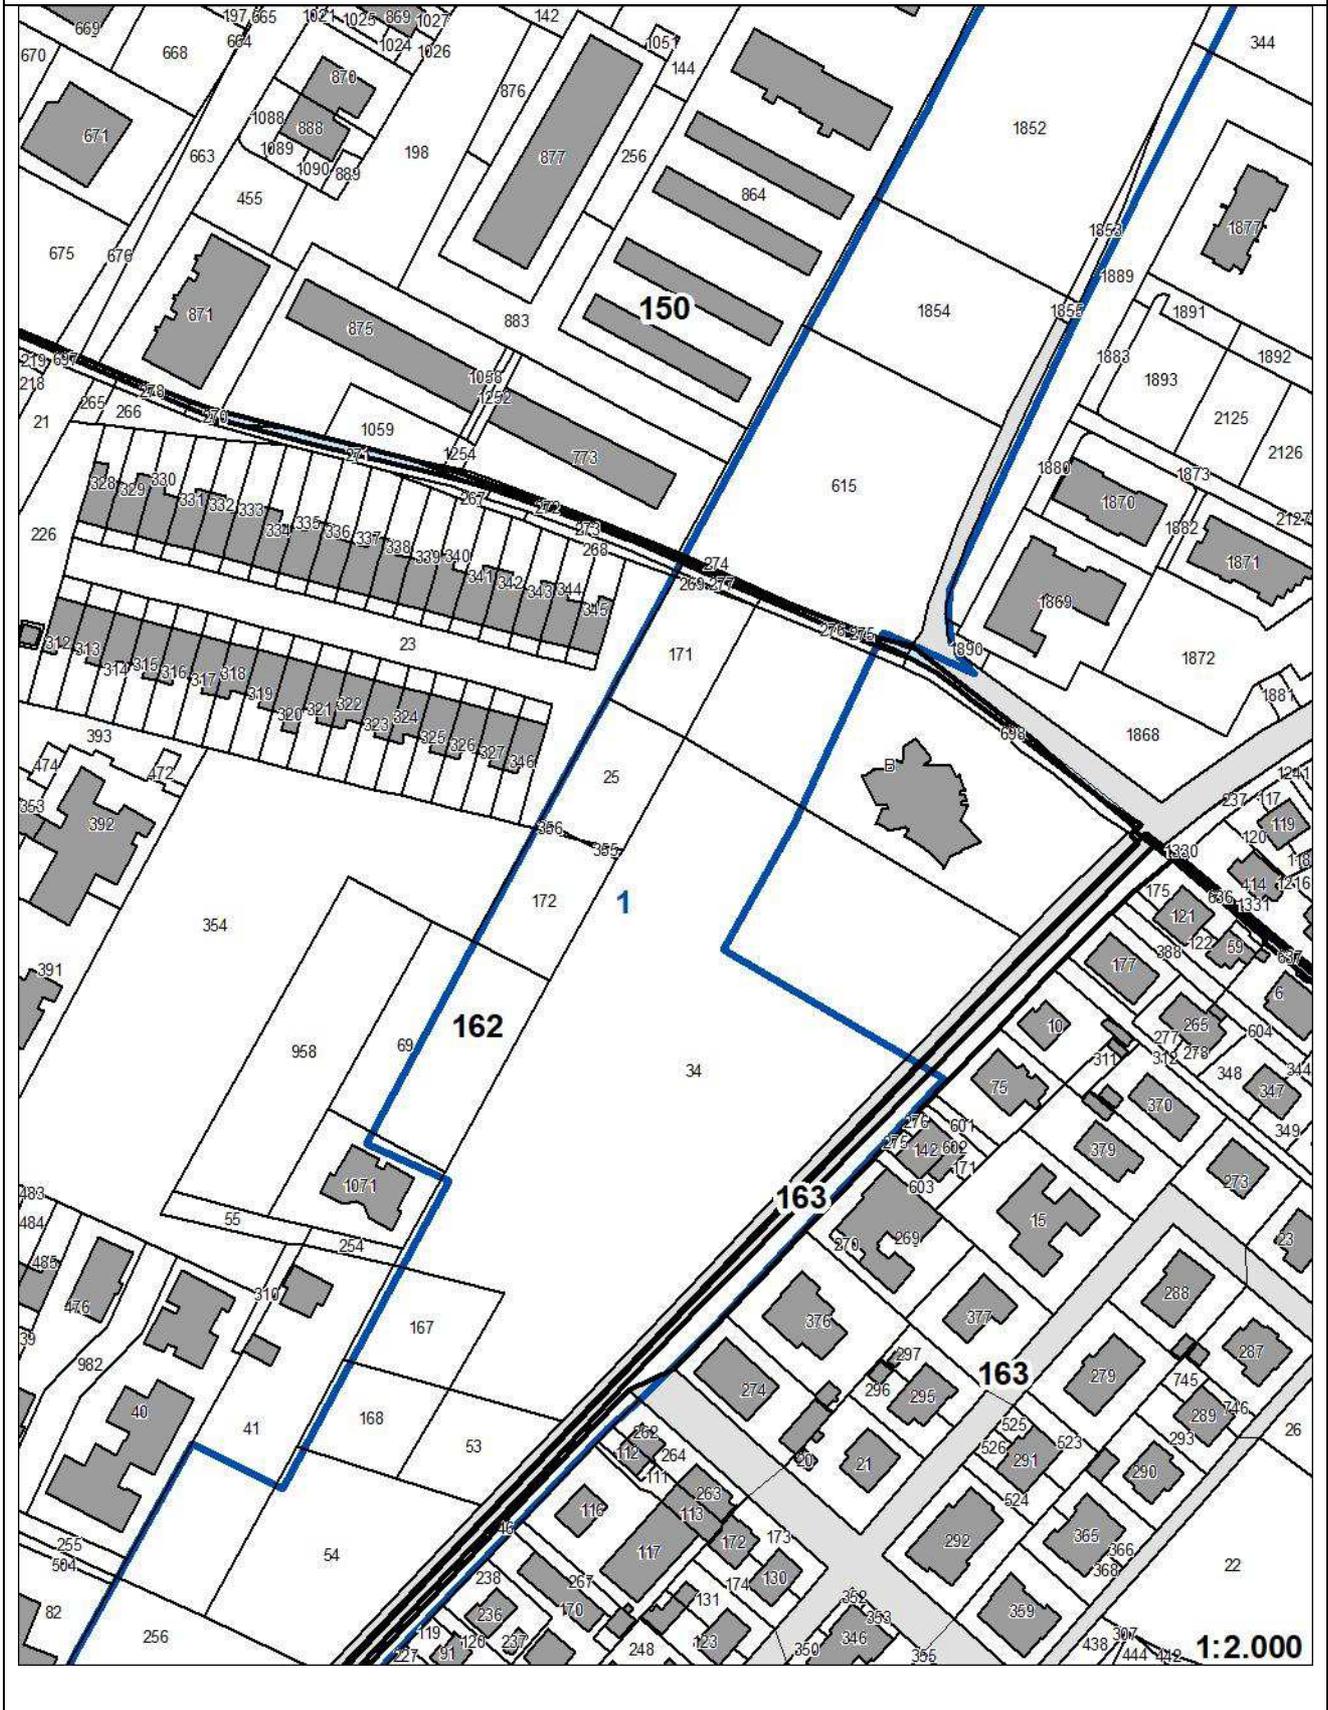

INTERVENTO 1 **COMPLETAMENTO ASSE ATTREZZATO PEDAGNA**

MAPPA CATASTALE (stralcio c)

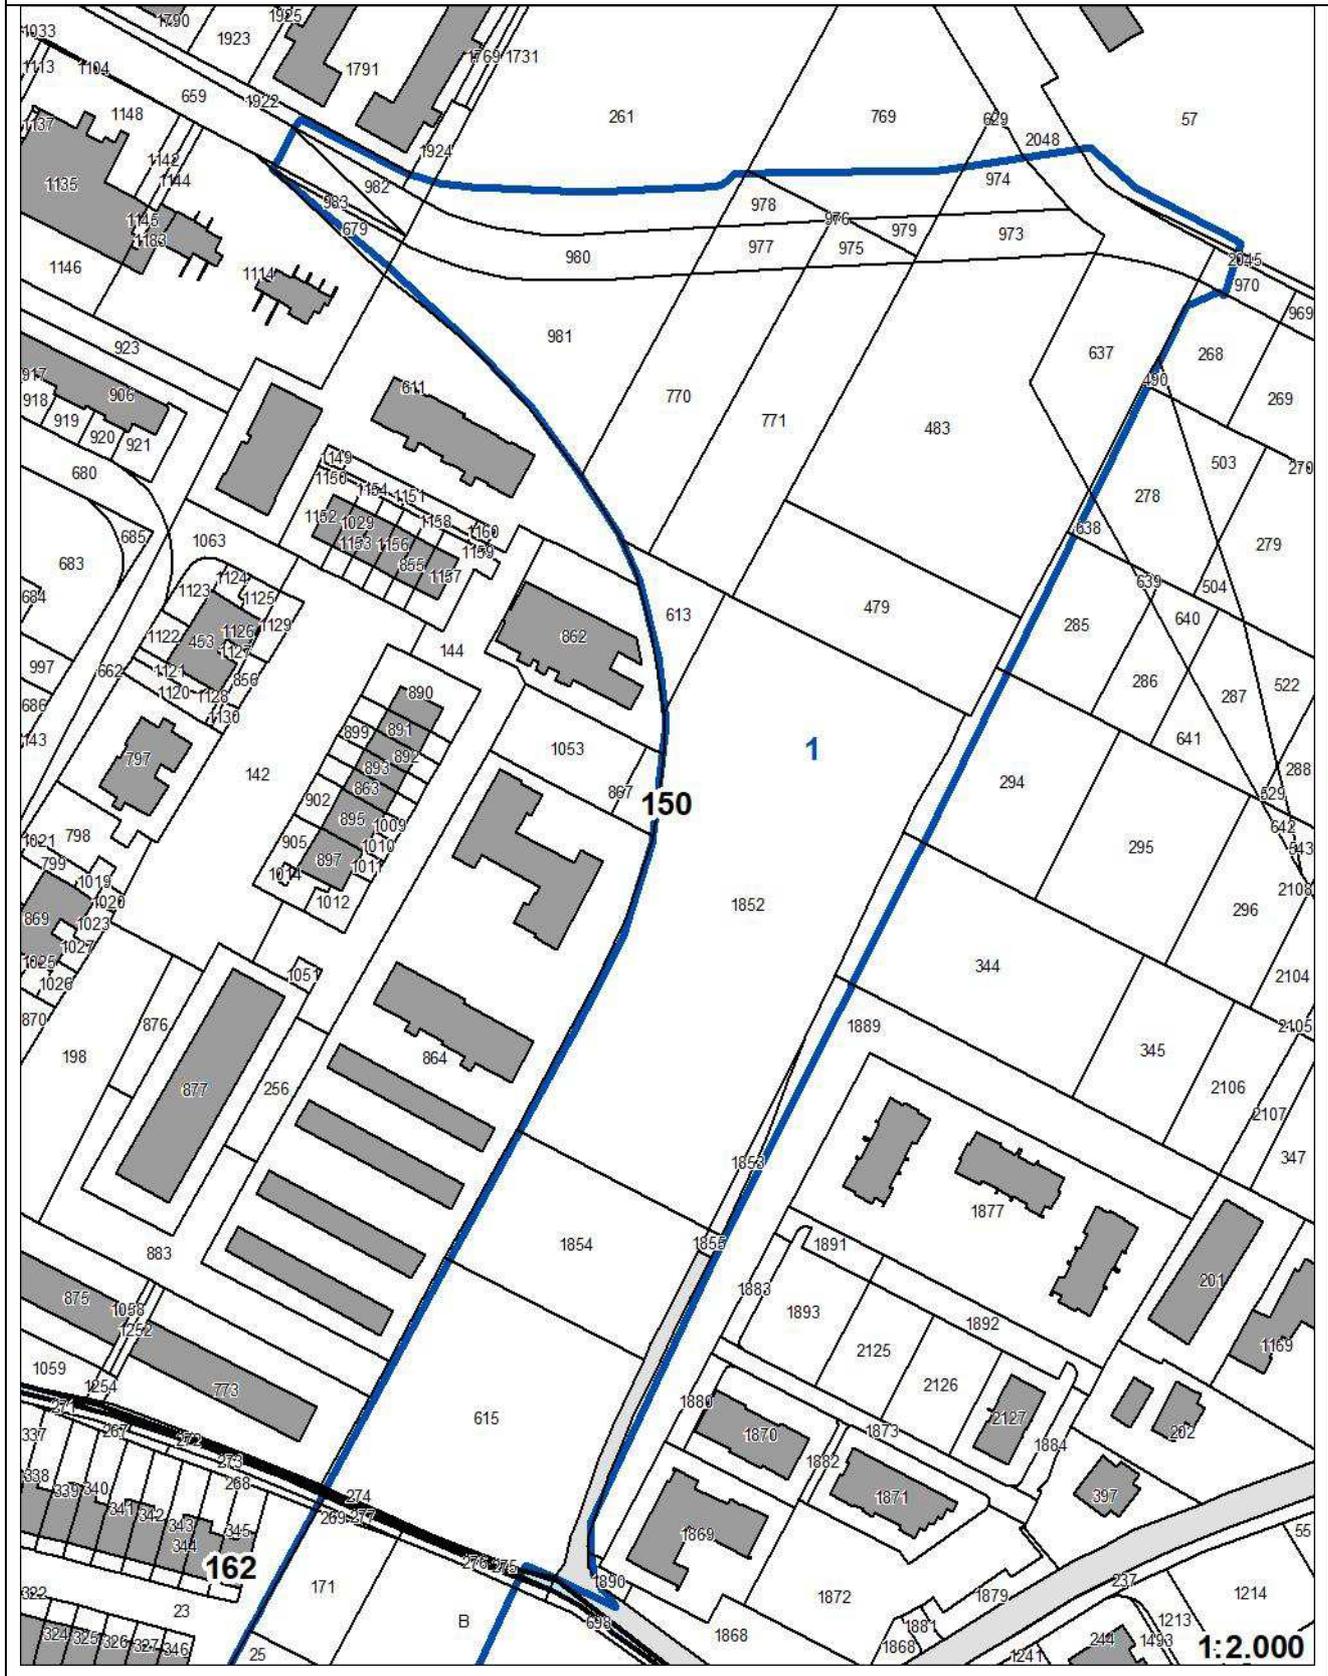


INTERVENTO 1	COMPLETAMENTO ASSE ATTREZZATO PEDAGNA	
ELENCO INTESTATARI AREE OGGETTO DI NOTIFICA PER L'APPOSIZIONE DEL VINCOLO PREORDINATO ALL'ESPROPRIO		
<i>Proprietari/possessori</i>	<i>Foglio</i>	<i>Mappali</i>
Provincia di Bologna	179	26
Provincia di Bologna	163	46
Gastone Ricci, Elio Ricci	162	1015
Comune di Imola	162	1200
Comune di Imola	162	619
CESI	162	635
CESI	162	258
CESI	162	257
CESI	162	256
Denis Gerani, Federica Montaruli	162	54
Mirco Minzoni	162	41
Daniela D'Angelo, Dario Mantellini	162	167
Gardia Gaddoni, Loredana Baroncini	162	168
Gardia Gaddoni, Loredana Baroncini	162	53
Parrocchia di San Francesco D'Assisi in Torano	162	34
SOGEI	162	69
Davide Appignani, Apollonia Lasi, SOGEI, Enzo Stefani Mario Stefani, Daniele Salis, Daniela Spadoni	162	172
Davide Appignani, Apollonia Lasi, SOGEI, Enzo Stefani Mario Stefani, Daniele Salis, Daniela Spadoni	162	355
SOGEI	162	356
SOGEI	162	25
SOGEI	162	171
SOGEI	162	269
Demanio Pubblico	162	277
Demanio Pubblico	162	274
Demanio Pubblico	162	275
Demanio Pubblico	162	276
Comune di Imola	150	615
Comune di Imola	150	1854
Comune di Imola	150	1855
Comune di Imola	150	1852
Comune di Imola	150	1853
Comune di Imola	150	1889
Comune di Imola	150	344
Comune di Imola	150	294
Comune di Imola	150	285
Comune di Imola	150	479
Angela Giovannini, Nevio Benati, Patrizia Benati	150	613
Comune di Imola	150	770
Comune di Imola	150	771
Comune di Imola	150	483
Comune di Imola	150	981
Comune di Imola	150	982
Nuova Imola srl	150	983

Proprietari/possessori	Foglio	Mappali
Nuova Imola srl	150	679
Comune di Imola	150	980
Comune di Imola	150	970
Comune di Imola	150	973
Comune di Imola	150	974
Comune di Imola	150	976
Comune di Imola	150	977
Comune di Imola	150	978
Comune di Imola	150	769
Comune di Imola	150	979
Comune di Imola	150	261
Comune di Imola	150	1924
Comune di Imola	150	637
Comune di Imola	150	2048

INTERVENTO 2 - RIQUALIFICAZIONE VIALE D'AGOSTINO – VIA MONTANARA

Localizzazione	Capoluogo zona Pedagna viale D'Agostino da via Pirandello fino alla Chiesa di San Francesco e via Montanara fino a rotatoria con via Punta
Descrizione intervento	Realizzazione di opere di messa in sicurezza della sede stradale
Importo opera	€ 1.450.000,00
Vincolo espropriativo	SI


INQUADRAMENTO PSC Tavola 1 – Foglio 3

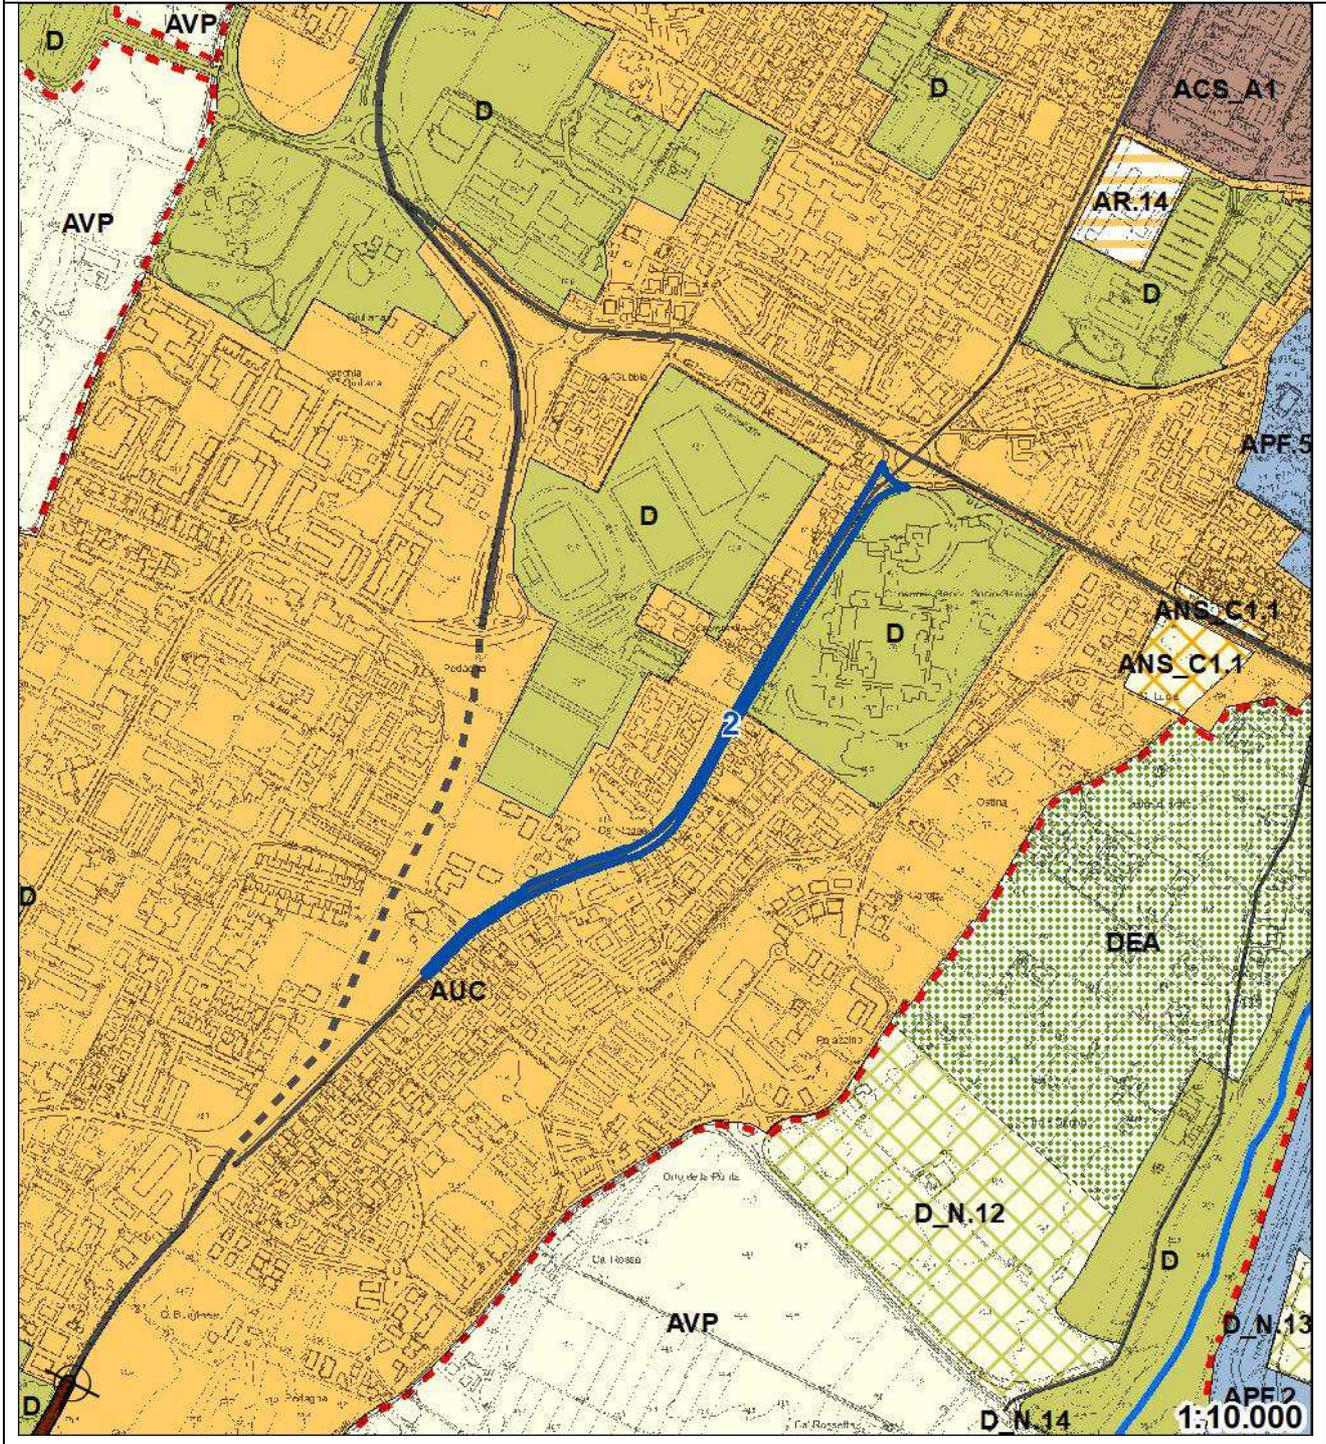

INTERVENTO 2

RIQUALIFICAZIONE VIALE D'AGOSTINO – VIA MONTANARA


INQUADRAMENTO RUE Tavola 1a – Foglio 15

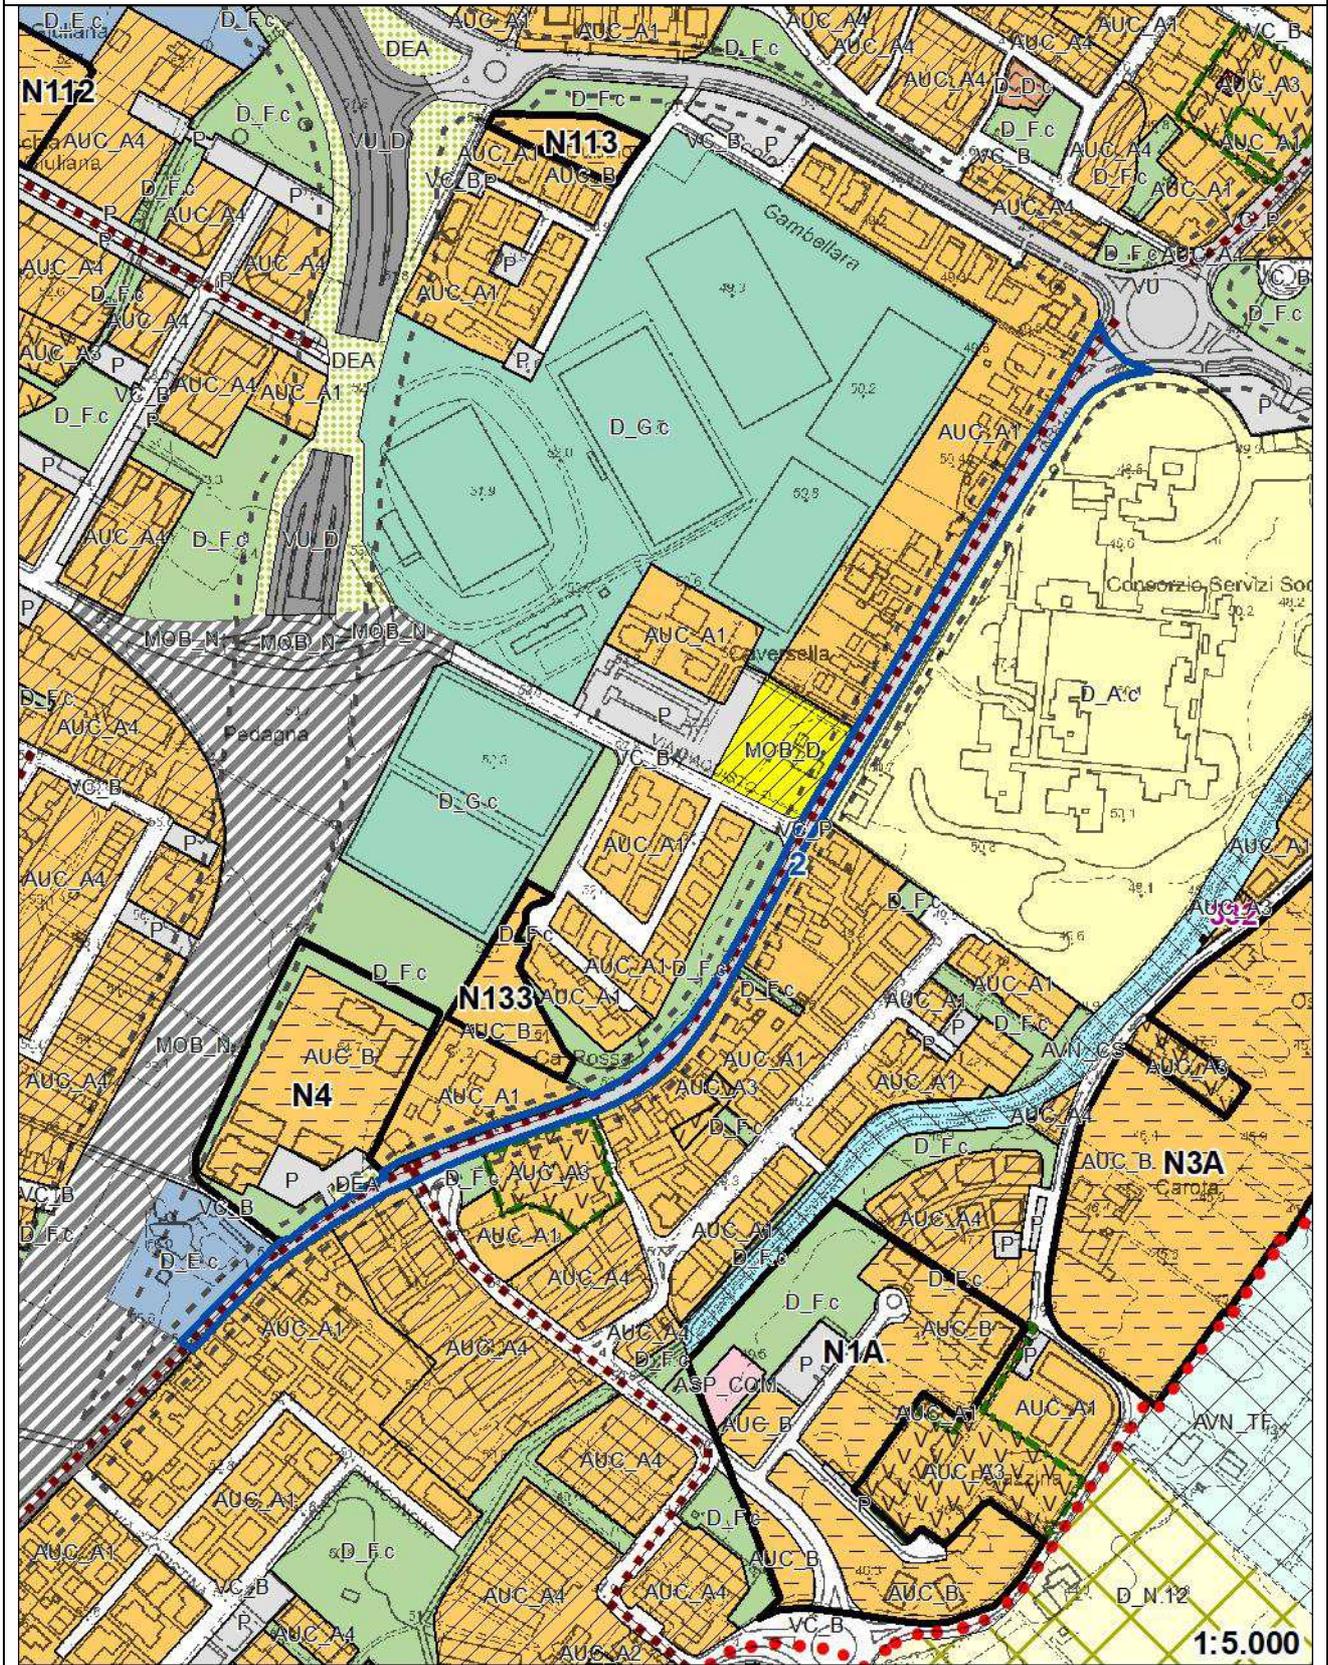


INTERVENTO 2

RIVALUTAZIONE VIALE D'AGOSTINO - VIA MONTANARA

MAPPA CATASTALE (stralcio a)

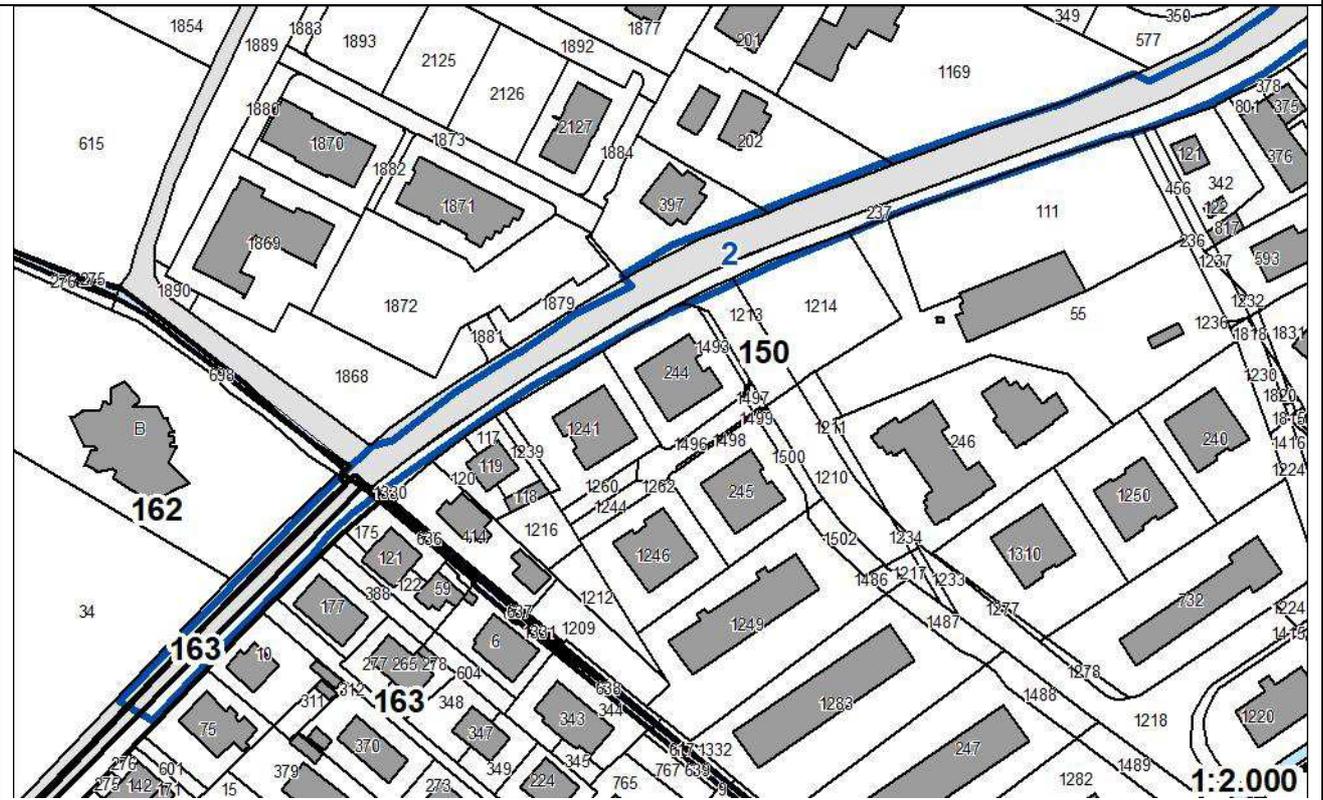


MAPPA CATASTALE (stralcio b)

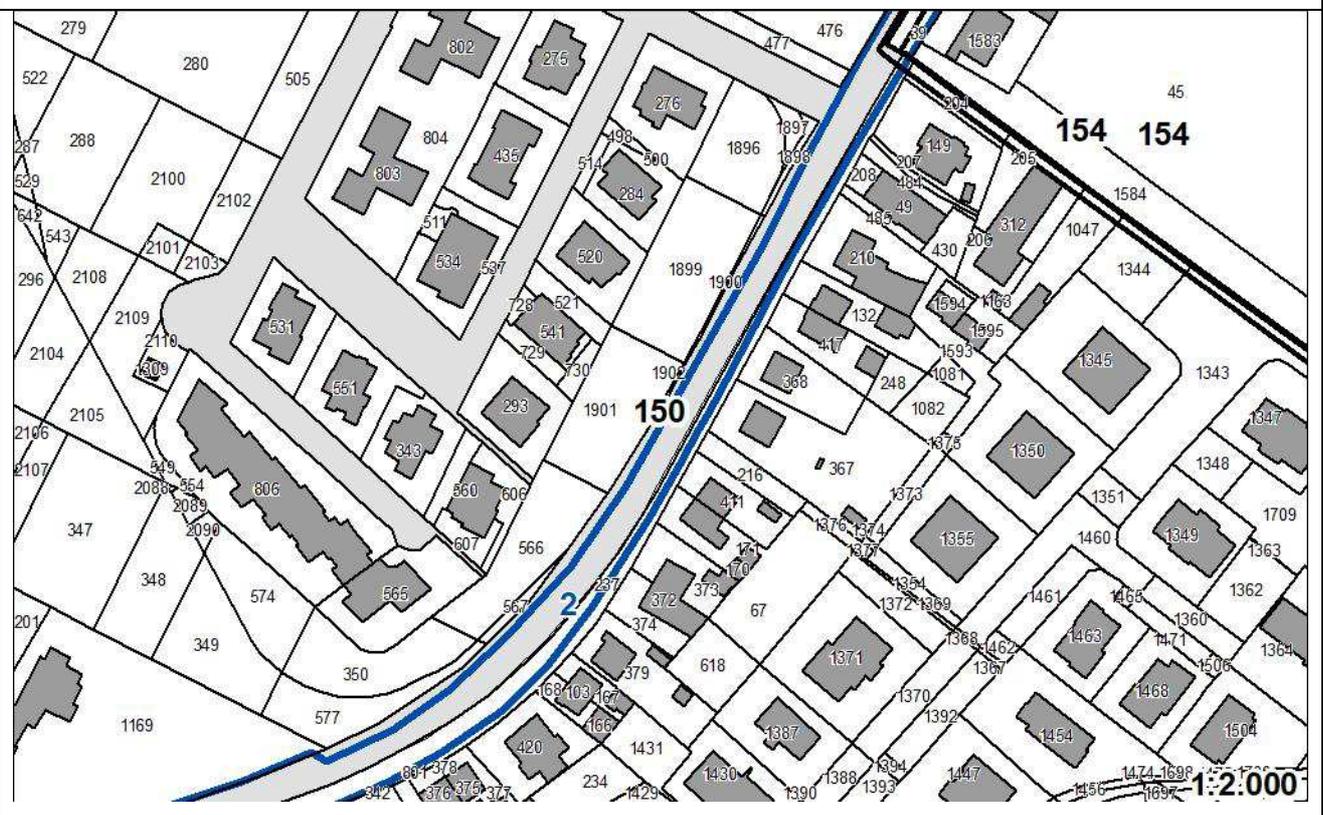

INTERVENTO 2

RIQUALIFICAZIONE VIALE D'AGOSTINO – VIA MONTANARA


MAPPA CATASTALE (stralcio c)

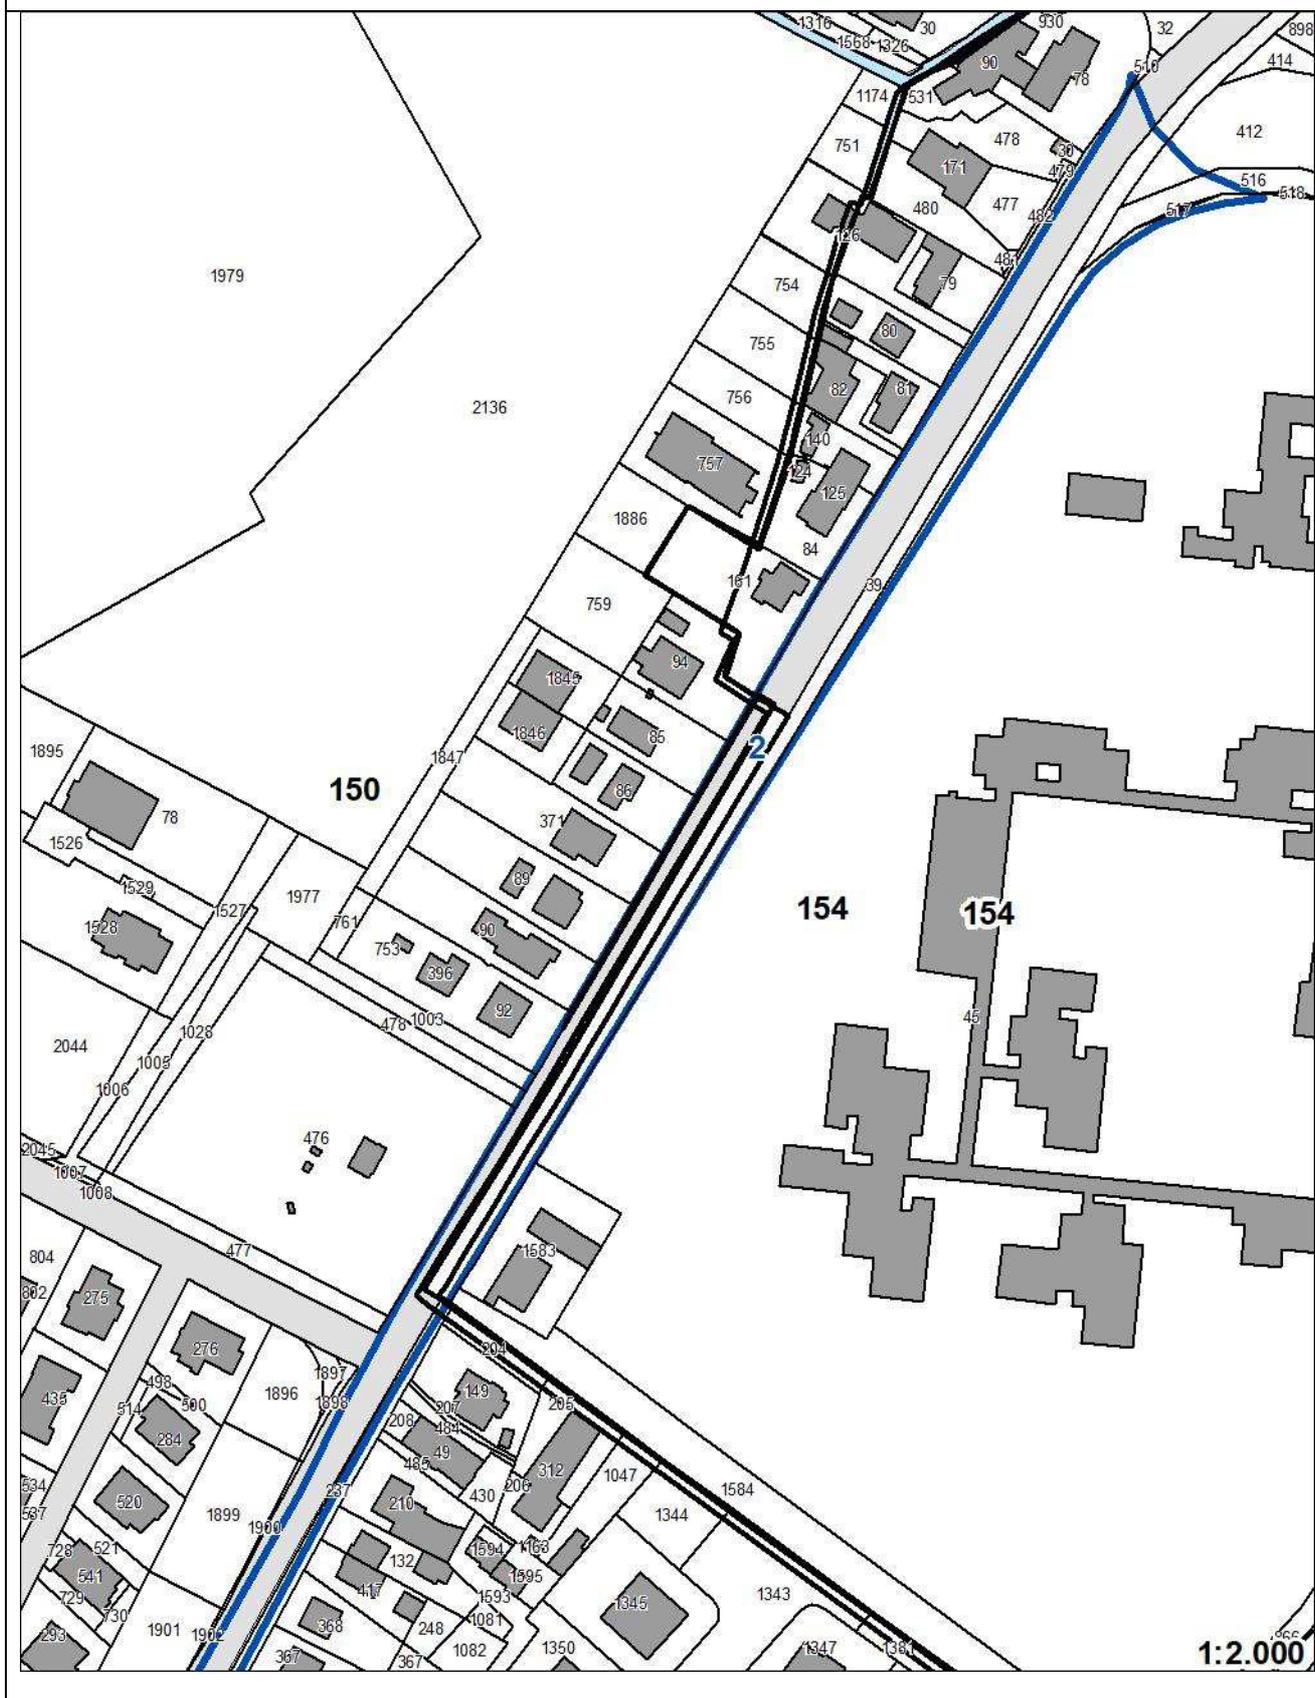

INTERVENTO 2		RIQUALIFICAZIONE VIALE D'AGOSTINO – VIA MONTANARA	
ELENCO INTESTATARI AREE OGGETTO DI NOTIFICA PER L'APPOSIZIONE DEL VINCOLO PREORDINATO ALL'ESPROPRIO			
<i>Proprietari/possessori</i>	<i>Foglio</i>	<i>Mappali</i>	
Demanio pubblico	150	1330	
Provincia di Bologna	150	237	
Francesca Martelli, Paolo Martelli, Giovanna Martelli, Carlo Alberto Martelli, Anna Maria Martelli	150	397	
Vincenzo Bassi	150	202	
Luisa Zuffa, Albertino Venturoli, Giuseppe Zuffa, Maria Teresa Plazzi, Matteo Zuffa, Gino Zuffa, Coop. Edificatrice Il Villaggio	150	1169	
Comune di Imola	150	1900	
Comune di Imola	150	1902	
Comune di Imola	150	1897	
Comune di Imola	150	1898	
Provincia di Bologna	154	39	
Comune di Imola	154	516	
Comune di Imola	154	517	
Comune di Imola	154	412	


INTERVENTO 3 - ADEGUAMENTO VIA LASIE E ROTATORIA VIA LUGHESE	
Localizzazione	Capoluogo zona industriale via Lasie - via Lughese
Descrizione intervento	Realizzazione di opere di allargamento e messa in sicurezza della sede stradale di via Lasie nel tratto da via Selice a via Lughese, comprensiva di pista ciclopedonale e realizzazione di una rotatoria tra via Lughese, via Lasie e via Basiaghe
Importo opera	€ 2.450.000,00
Vincolo espropriativo	SI

INQUADRAMENTO PSC Tavola 1 – Foglio 3

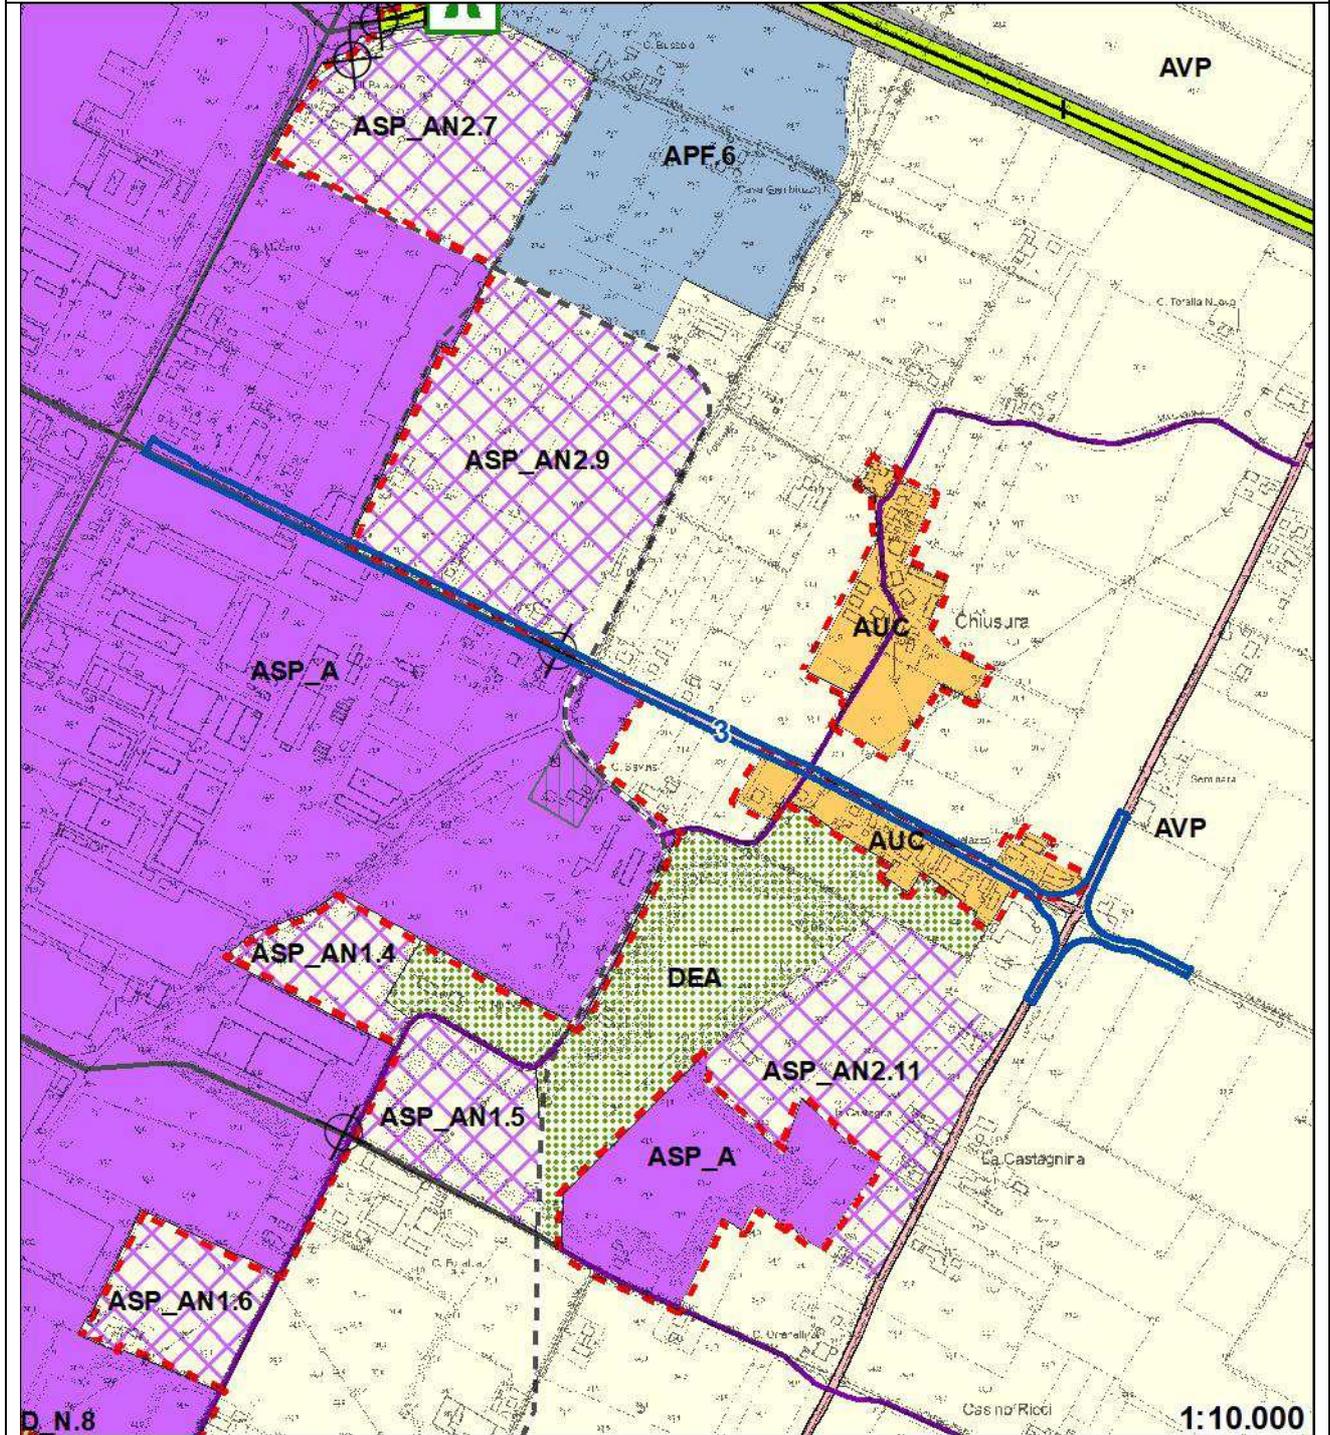

INTERVENTO 3 | **ADEGUAMENTO VIA LASIE E ROTATORIA VIA LUGHESE**


INQUADRAMENTO RUE Tavola 1a (stralcio a) – Foglio 11

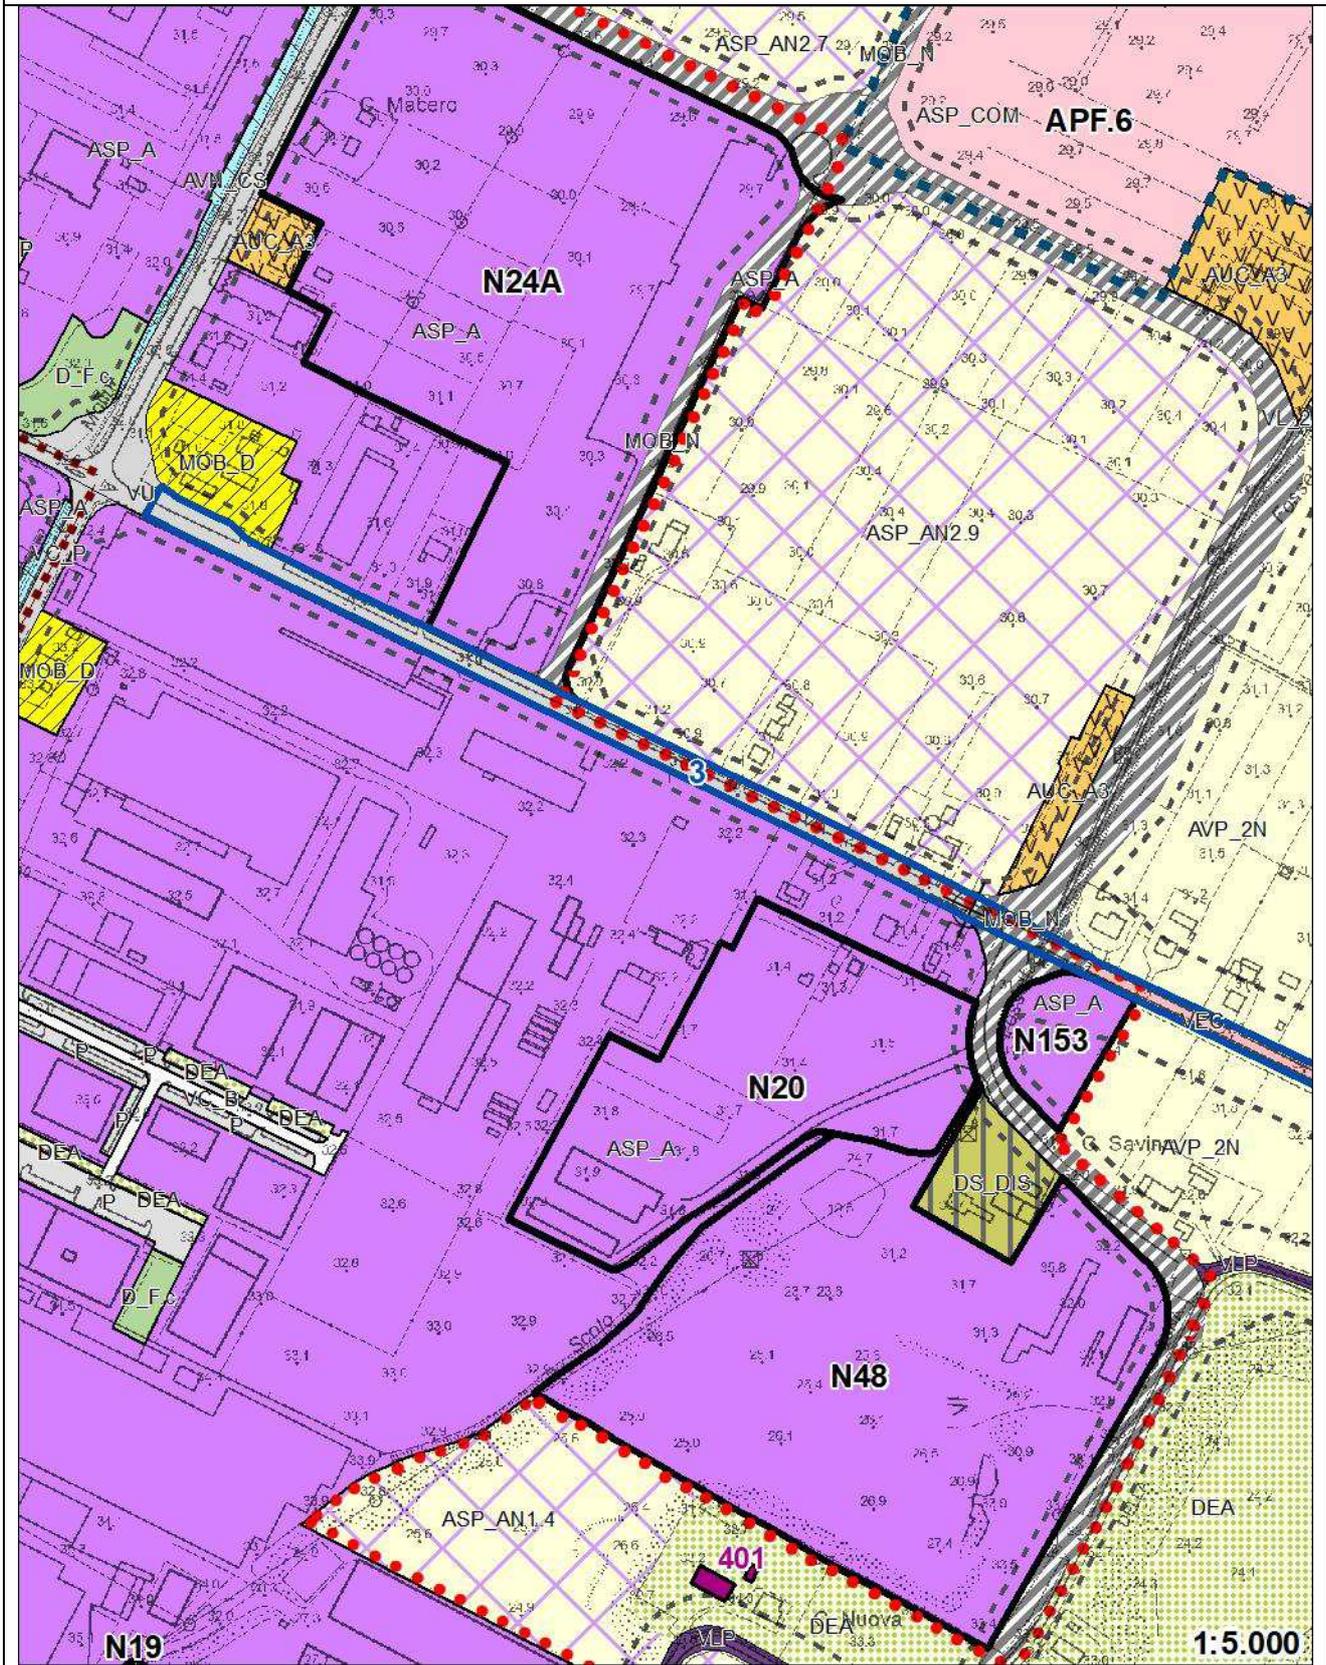

INTERVENTO 3


ADEGUAMENTO VIA LASIE E ROTATORIA VIA LUGHESE

INQUADRAMENTO RUE Tavola 1a (stralcio b) – Foglio 11

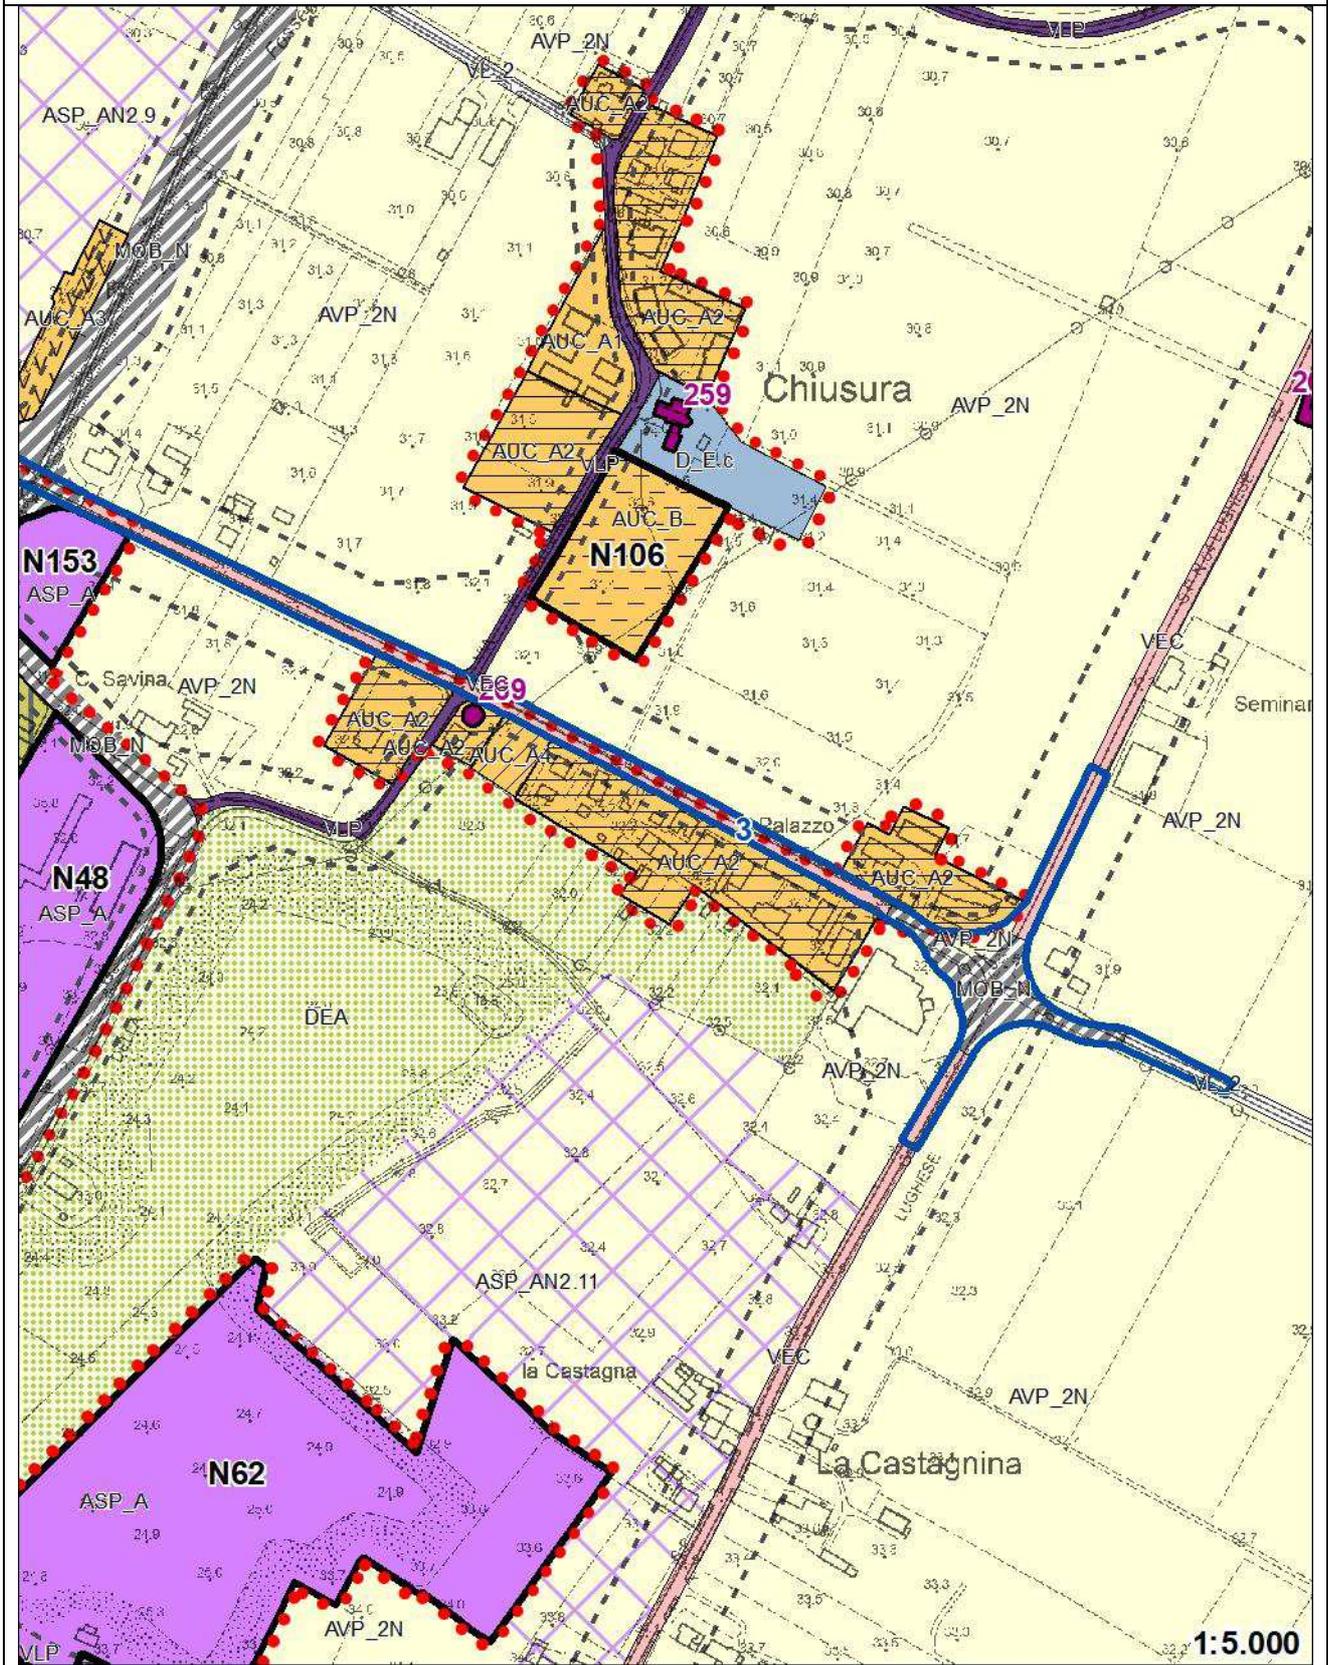


INTERVENTO 3 ADEGUAMENTO VIA LASIE E ROTATORIA VIA LUGHESE

MAPPA CATASTALE (stralcio a)

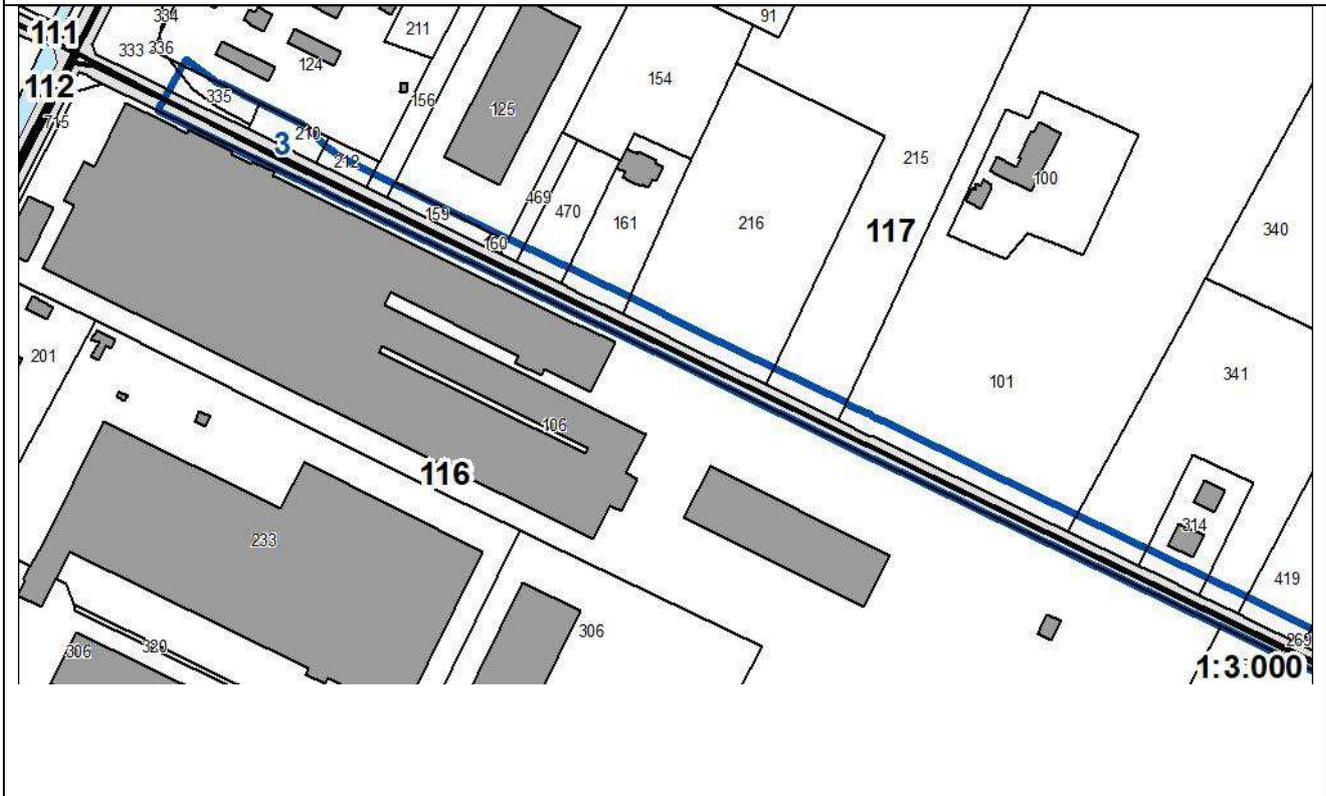


MAPPA CATASTALE (stralcio b)

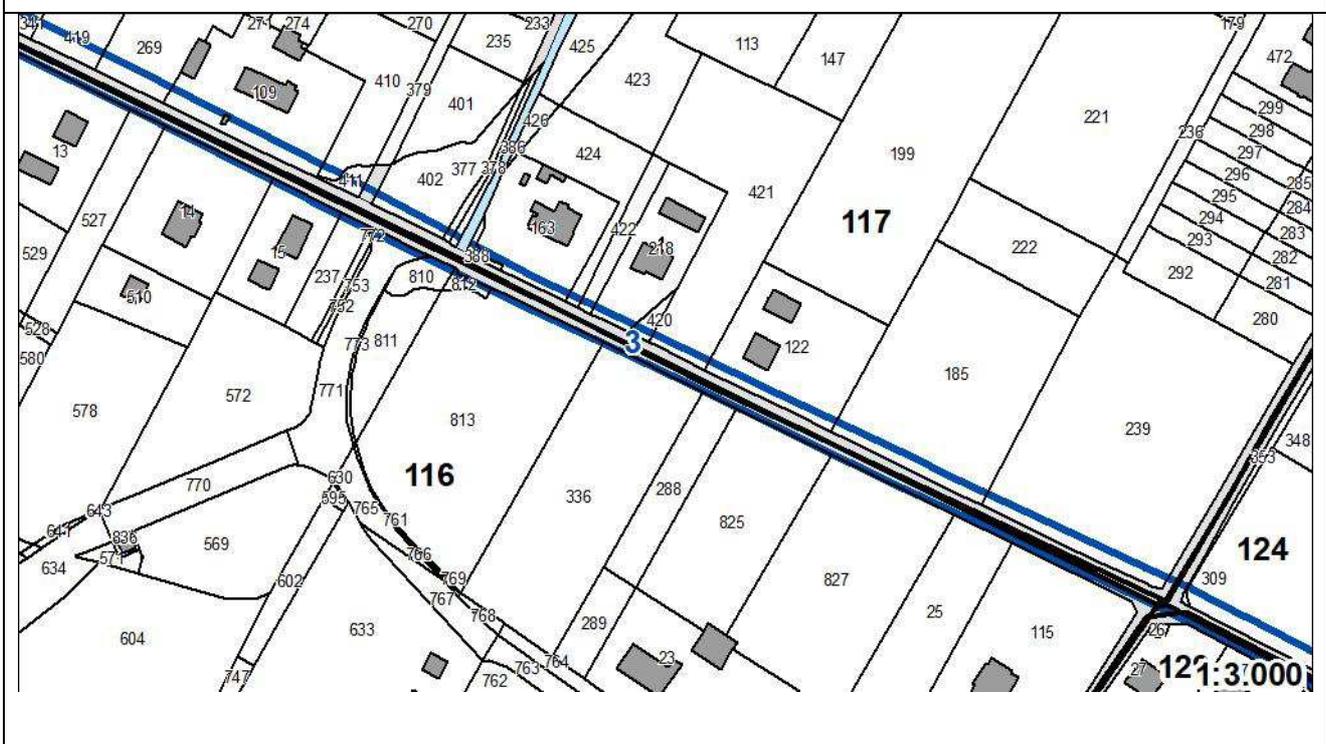

INTERVENTO 3 ADEGUAMENTO VIA LASIE E ROTATORIA VIA LUGHESE

MAPPA CATASTALE (stralcio c)

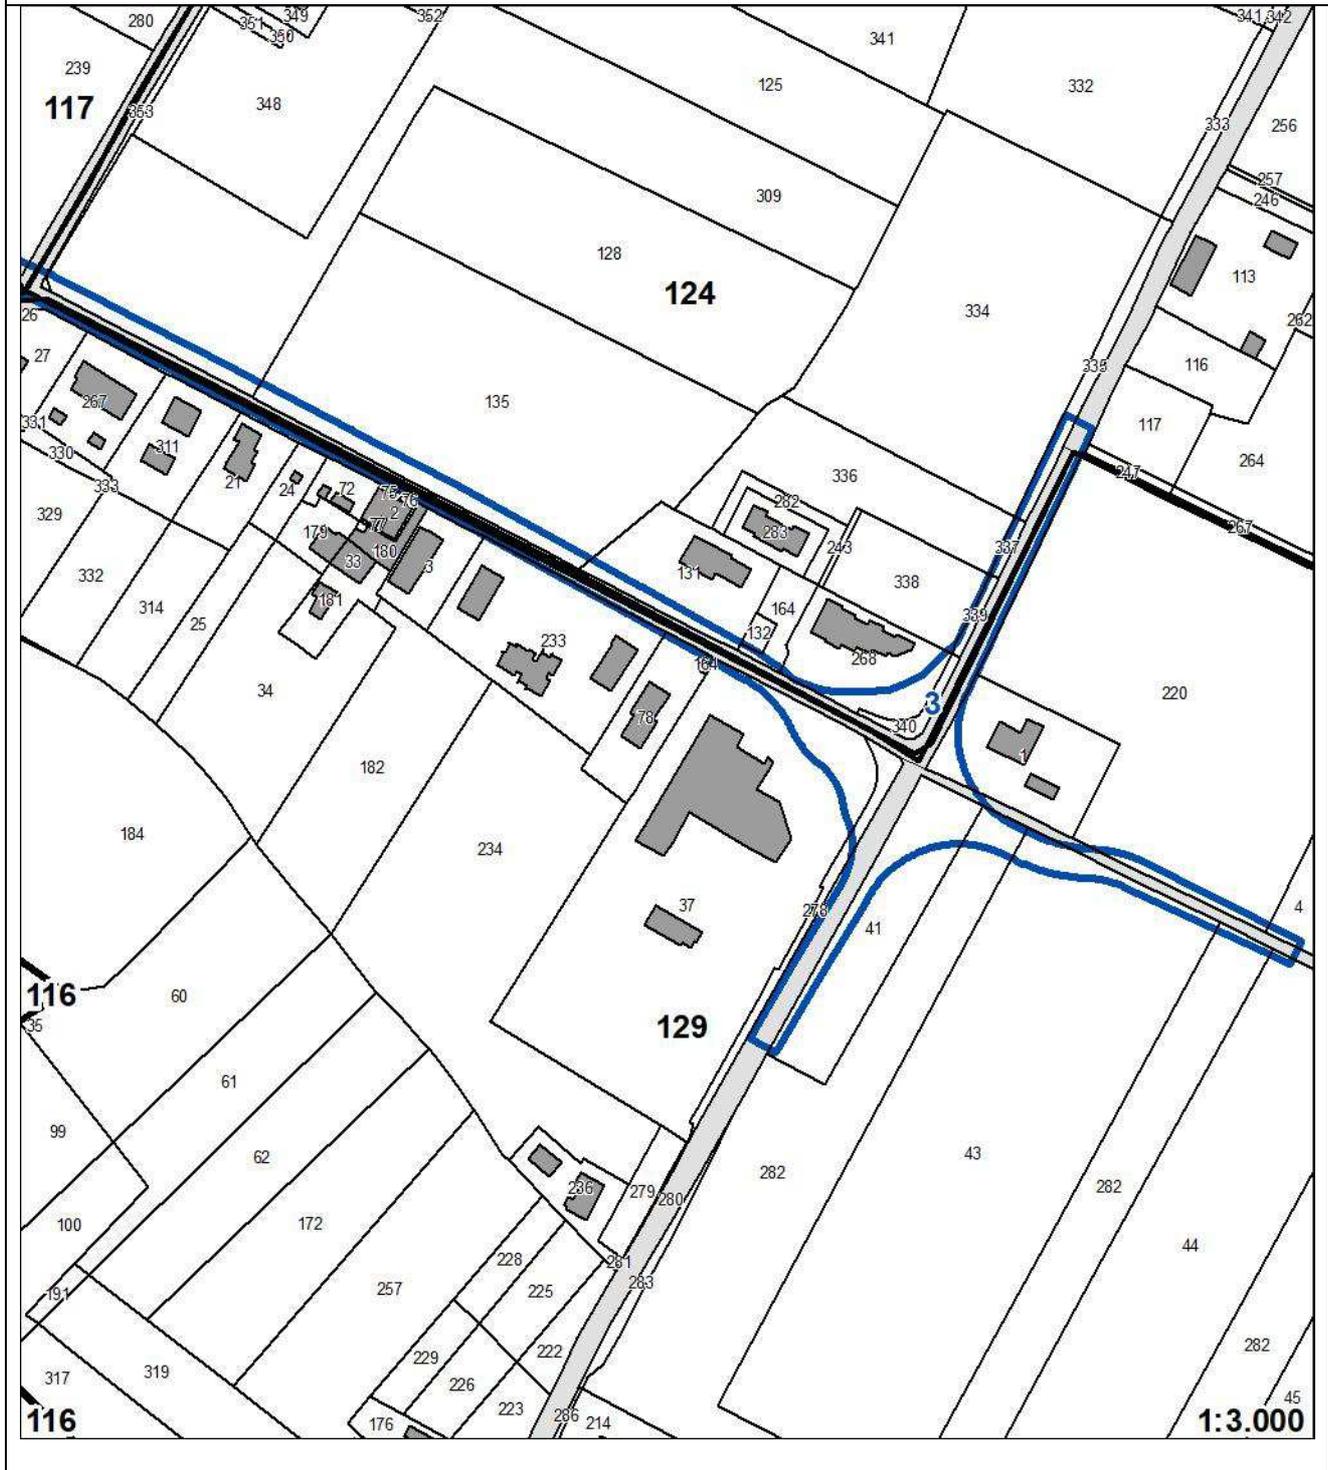


INTERVENTO 3	ADEGUAMENTO VIA LASIE E ROTATORIA VIA LUGHESE	
ELENCO INTESTATARI AREE OGGETTO DI NOTIFICA PER L'APPOSIZIONE DEL VINCOLO PREORDINATO ALL'ESPROPRIO		
<i>Proprietari/possessori</i>	<i>Foglio</i>	<i>Mappali</i>
Imola Metano srl	117	335
Imola Metano srl	117	210
Imola Metano srl	117	212
Imola Metano srl	117	156
Cesarina Maggioni	117	159
Cesarina Maggioni	117	160
Cesarina Maggioni, Federico Ceroni, Andrea Ceroni, Paola Ceroni	117	469
Cesarina Maggioni, Federico Ceroni, Andrea Ceroni, Paola Ceroni	117	470
Cesarina Maggioni, Federico Ceroni, Andrea Ceroni, Paola Ceroni	117	161
Gruppo Basso spa	117	216
Gruppo Basso spa	117	215
Anna Marchi, Giampiero Marchi, Mauro Marchi, Vincenza Toschi	117	101
Maria Cristina Marchi, Adriano Marchi	117	341
Maria Cristina Marchi, Adriano Marchi	117	314
Ivana Pasini	117	419
Ermes Pasini	117	269
Ermes Pasini	117	109
Ermes Pasini	117	410
Ermes Pasini	117	411
Serena Galassi	117	402
Relitto stradale	117	377
Relitto stradale	117	378
Enrico Rosso, Federica Loreti, Paola Conti, Lanfranco Loreti	117	163
Paola Conti, Lanfranco Loreti	117	424
Lanfranco Loreti	117	422
Francesca Piancastelli, Marco Billi	117	218
Lanfranco Loreti, Marta Loreti	117	420
Lanfranco Loreti, Marta Loreti	117	421
Pasqua Tauro	117	122
Maria Grazia Musconi, Mauro Musconi	117	185
Maria Grazia Musconi, Mauro Musconi	117	239
Fabio Zaniboni, Massimo Zaniboni	124	309
SOGEI	124	353
Fabio Zaniboni, Massimo Zaniboni	124	135
Angelo Bertozzi, Sara Bertozzi, Gianni Bertozzi	124	131
Angelo Bertozzi	124	132
Angelo Bertozzi	124	164
Davide Petrini, Monica Pambianchi, Enza Fiorito, Gianluca D'Aglianno, Remo Poli, Gianluca Lasorella, Marika Fabbri, Enore Fiorentini Raffuzzi, Tania Mariel Barros, Giorgio Galassi	124	268
Provincia di Bologna	124	340
Provincia di Bologna	124	335
Provincia di Bologna	124	337
Provincia di Bologna	124	339

Ivana Pasini	116	527
Romano Baraccani, Luisa Rondinelli	116	14
Romildo Andalò, Rosa Zardi	116	15
Romildo Andalò, Rosa Zardi	116	237
Romildo Andalò, Rosa Zardi		753
Comune di Imola	116	772
CAR srl	116	810
CAR srl	116	812
CAR srl	116	813
Gino Carnevali	116	336
Gino Carnevali	116	288
Gino Carnevali	116	825
Sandra Zaniboni, Mario Zaniboni, Francesca Caleffi, Noris Baroncini, Roberto Farnè, Pier Luigi Farnè, Luciano Farnè	129	78
CONAMI	129	164
Molino Boschi srl	129	37
Provincia di Bologna	129	278
Maria Luisa Folli	129	41
Maria Luisa Folli	129	282
Maria Luisa Folli	129	43
Maria Luisa Folli	129	44
Mauro Bertozzi	129	1
Mauro Bertozzi	129	220
Claudio Folli	129	4

INTERVENTO 4 - ROTATORIA VIA SAN PROSPERO – VIA LUGHESE	
Localizzazione	Capoluogo zona industriale via San Prospero - via Lughese
Descrizione intervento	Realizzazione di una rotatoria all'incrocio tra via Lughese, via San Prospero e via San Leonardo
Importo opera	€ 900.000,00
Vincolo espropriativo	SI


INQUADRAMENTO PSC Tavola 1 – Foglio 3

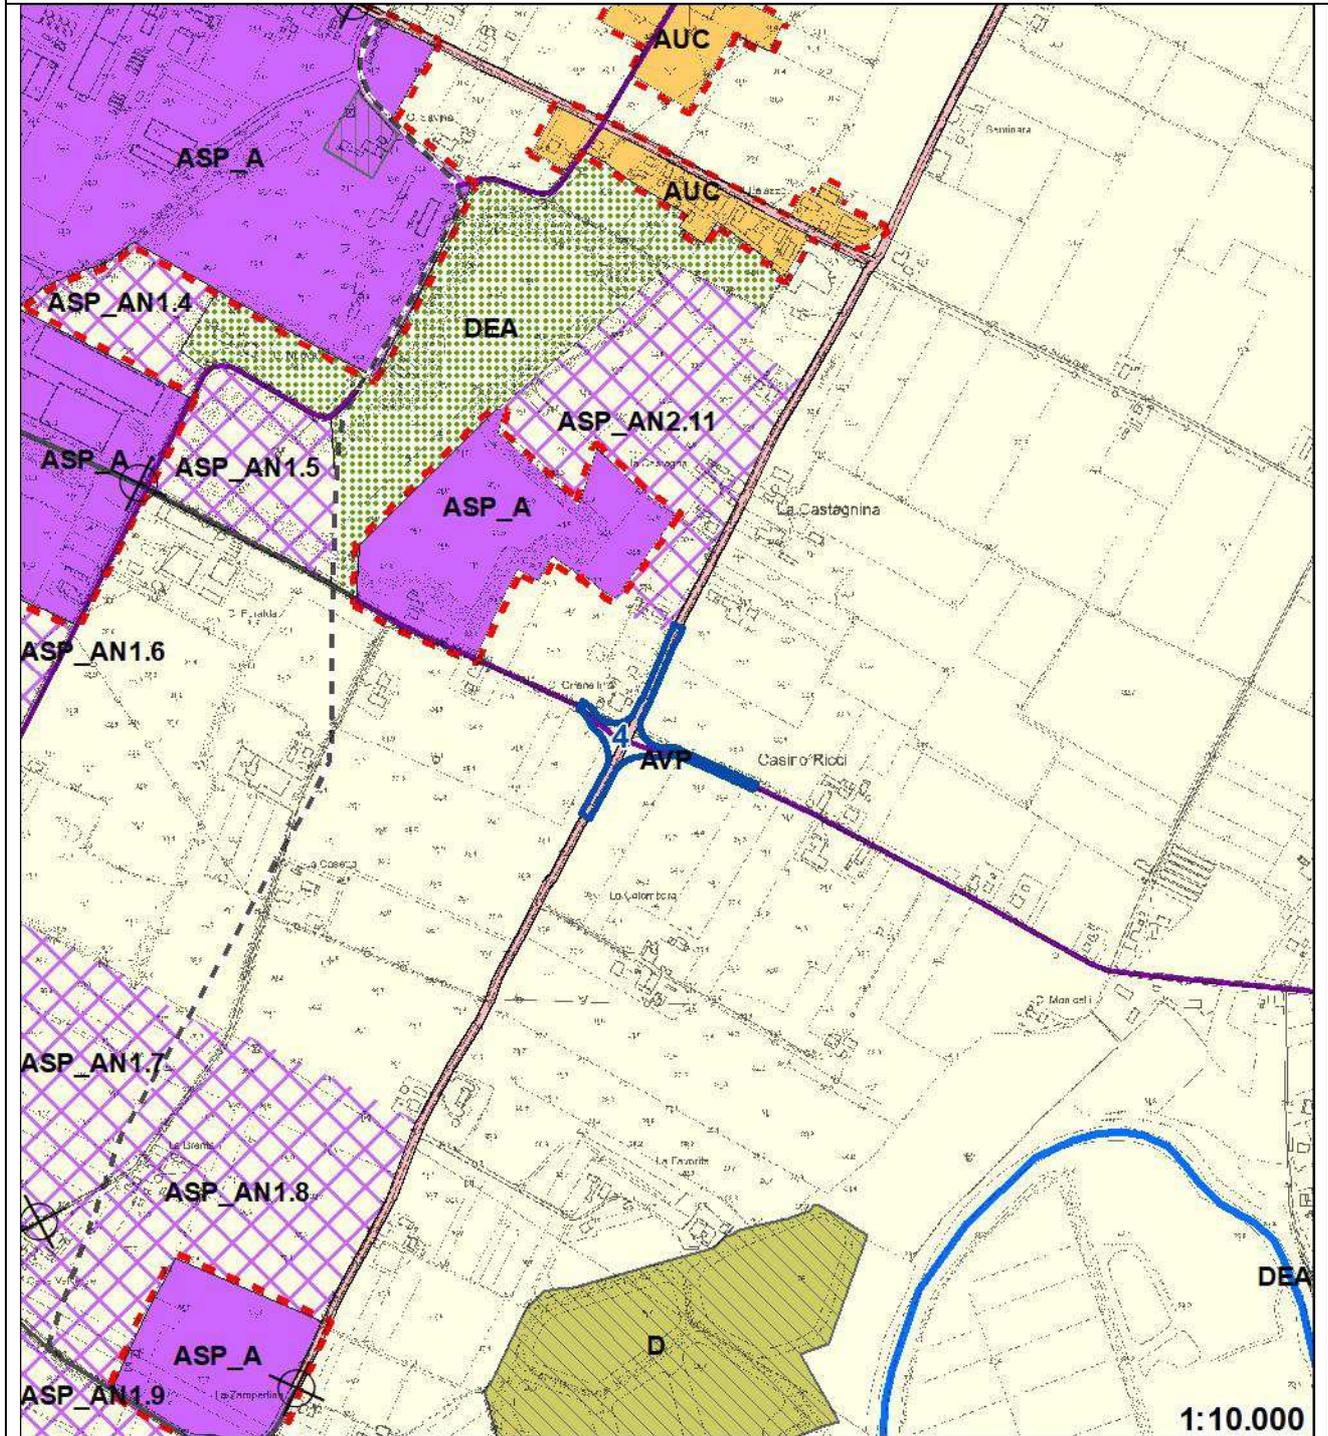

INTERVENTO 4


ROTATORIA VIA SAN PROSPERO – VIA LUGHESE

INQUADRAMENTO RUE Tavola 1a – Foglio 11

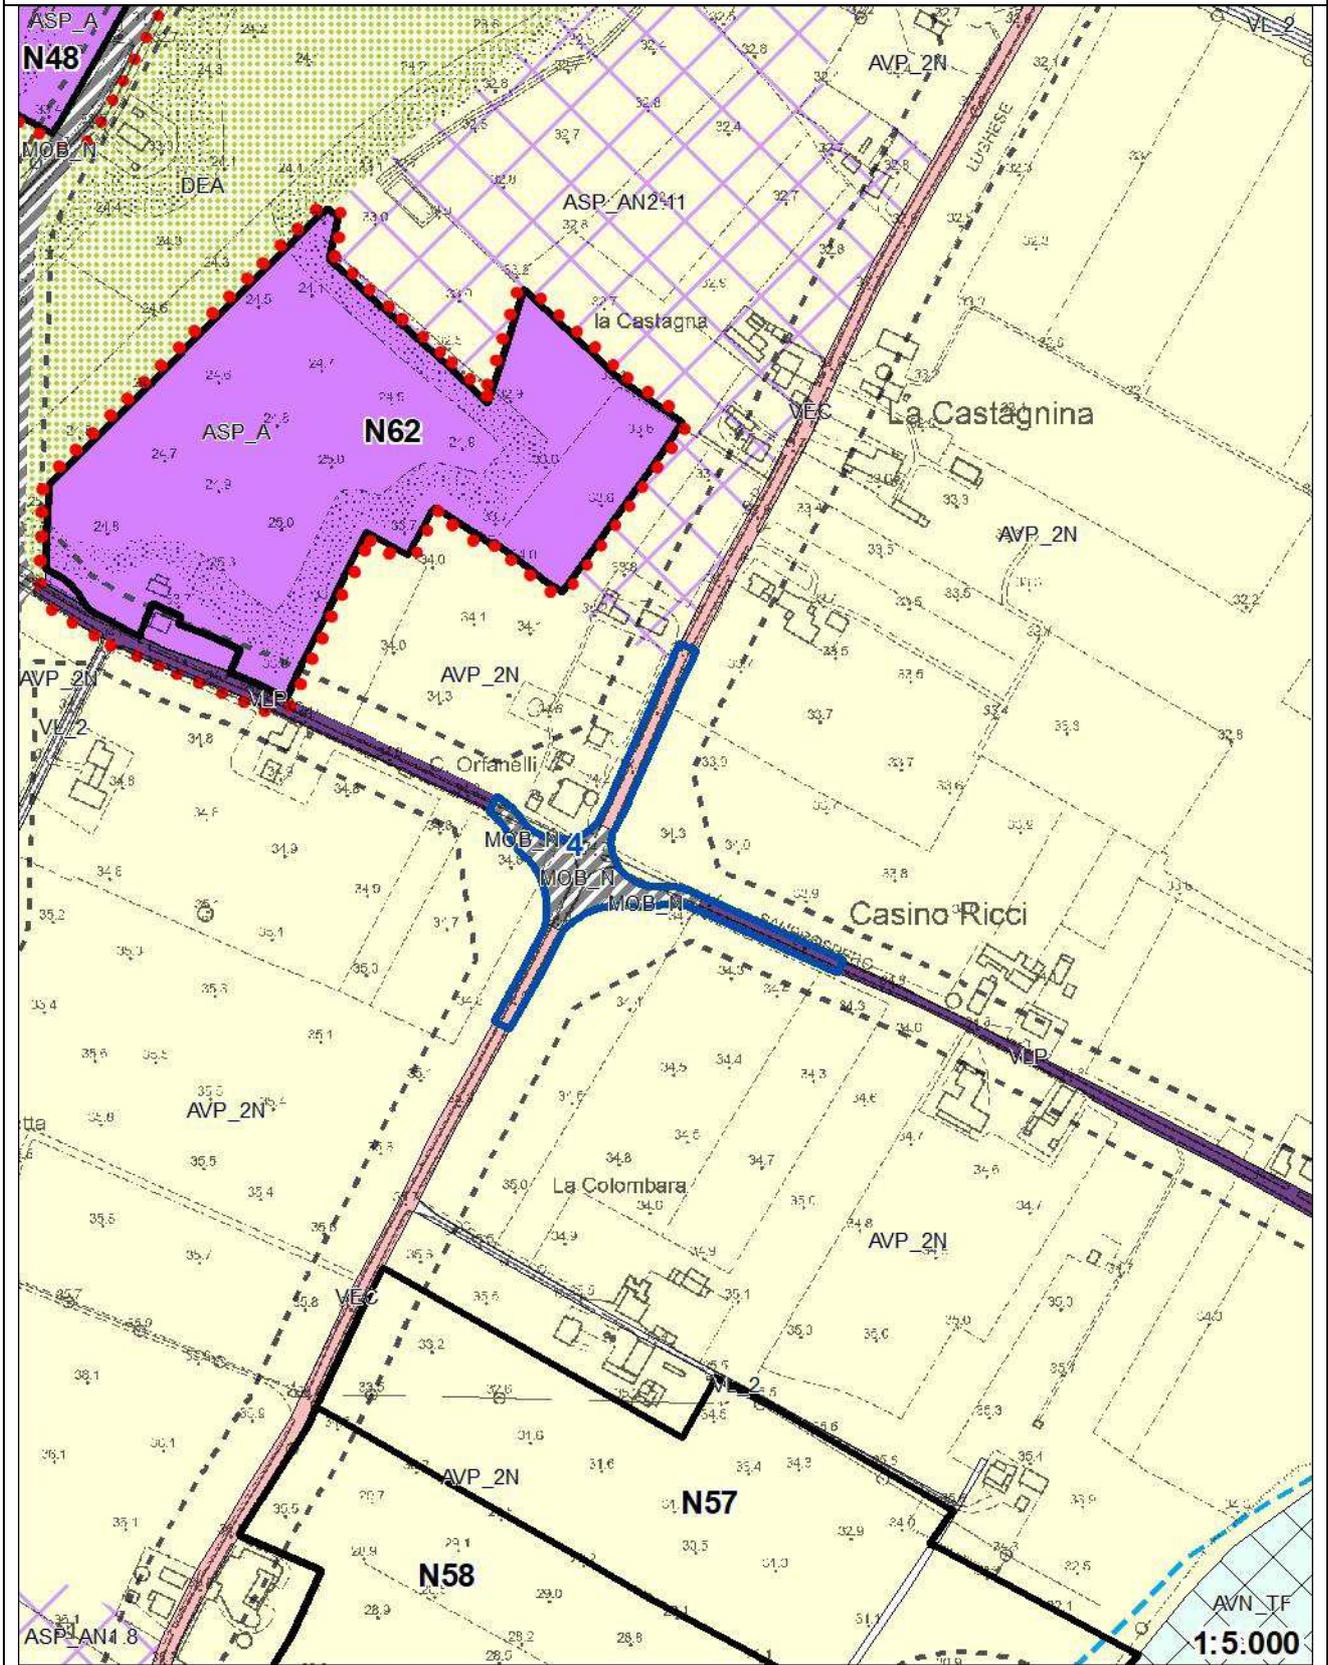


INTERVENTO 4 **ROTATORIA VIA SAN PROSPERO – VIA LUGHESE**

MAPPA CATASTALE

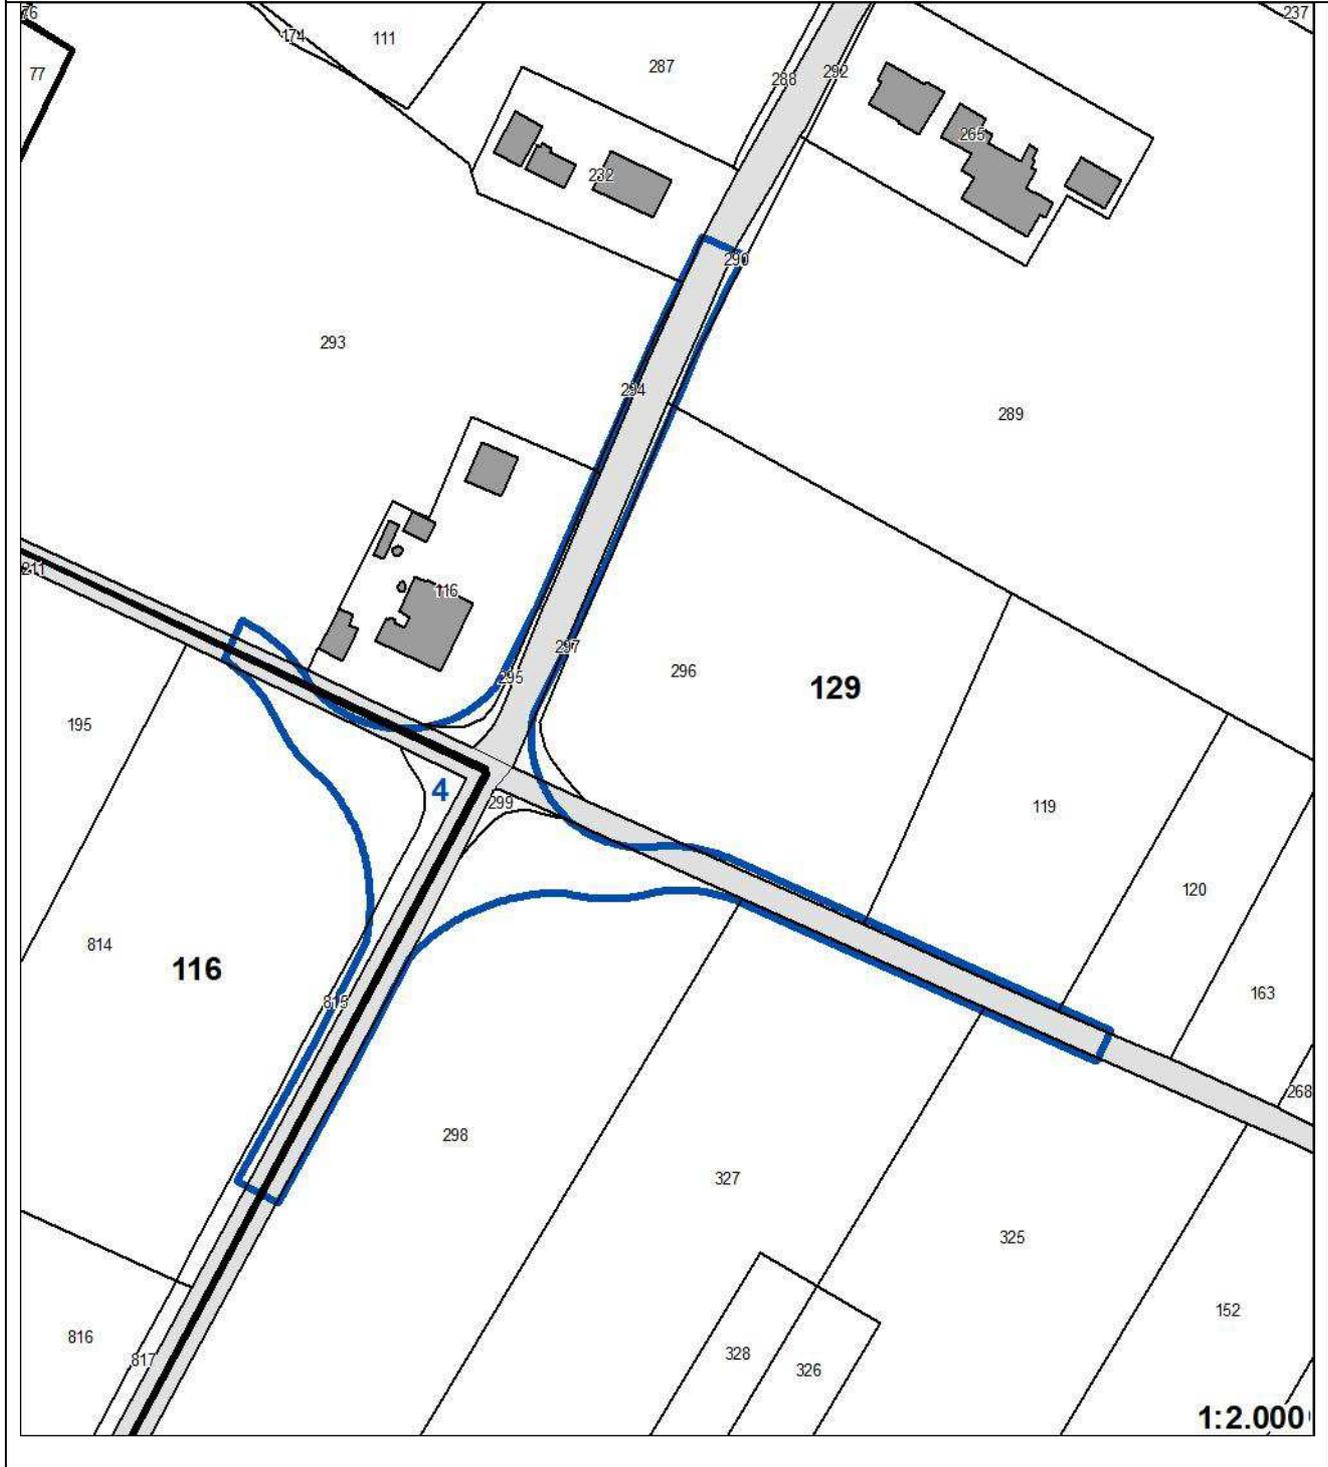


INTERVENTO 4		ROTATORIA VIA SAN PROSPERO – VIA LUGHESE	
ELENCO INTESTATARI AREE OGGETTO DI NOTIFICA PER L'APPOSIZIONE DEL VINCOLO PREORDINATO ALL'ESPROPRIO			
Proprietari/possessori	Foglio	Mappali	
Peppino Isola	116	814	
Provincia di Bologna	116	815	
Lucia Lanzoni	129	298	
Provincia di Bologna	129	299	
Provincia di Bologna	129	297	
Giuseppe Folli	129	296	
Giuseppe Folli	129	116	
Giuseppe Folli	129	293	
Provincia di Bologna	129	295	
Provincia di Bologna	129	294	

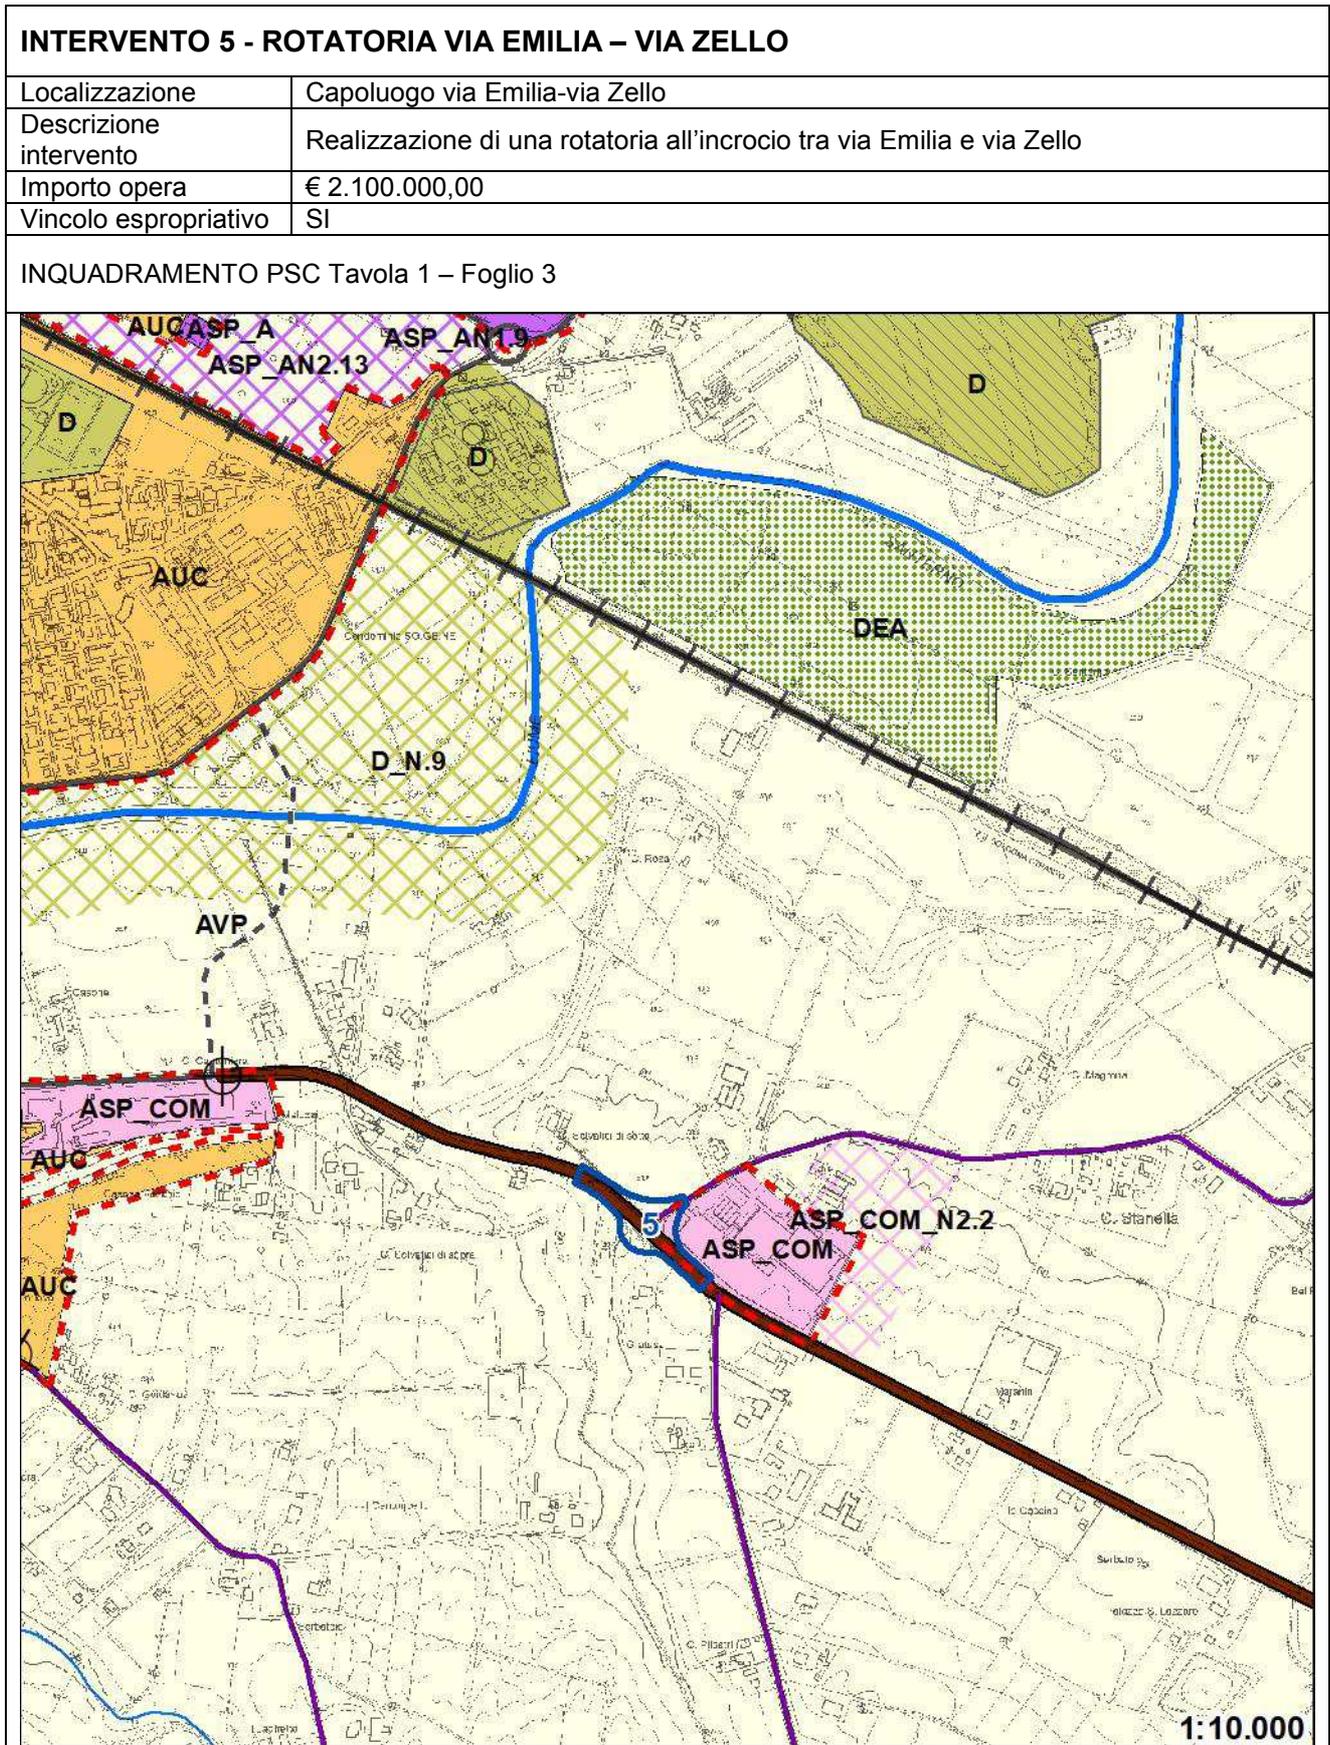

INTERVENTO 5


ROTATORIA VIA EMILIA – VIA ZELLO

INQUADRAMENTO RUE Tavola 1a – Foglio 15

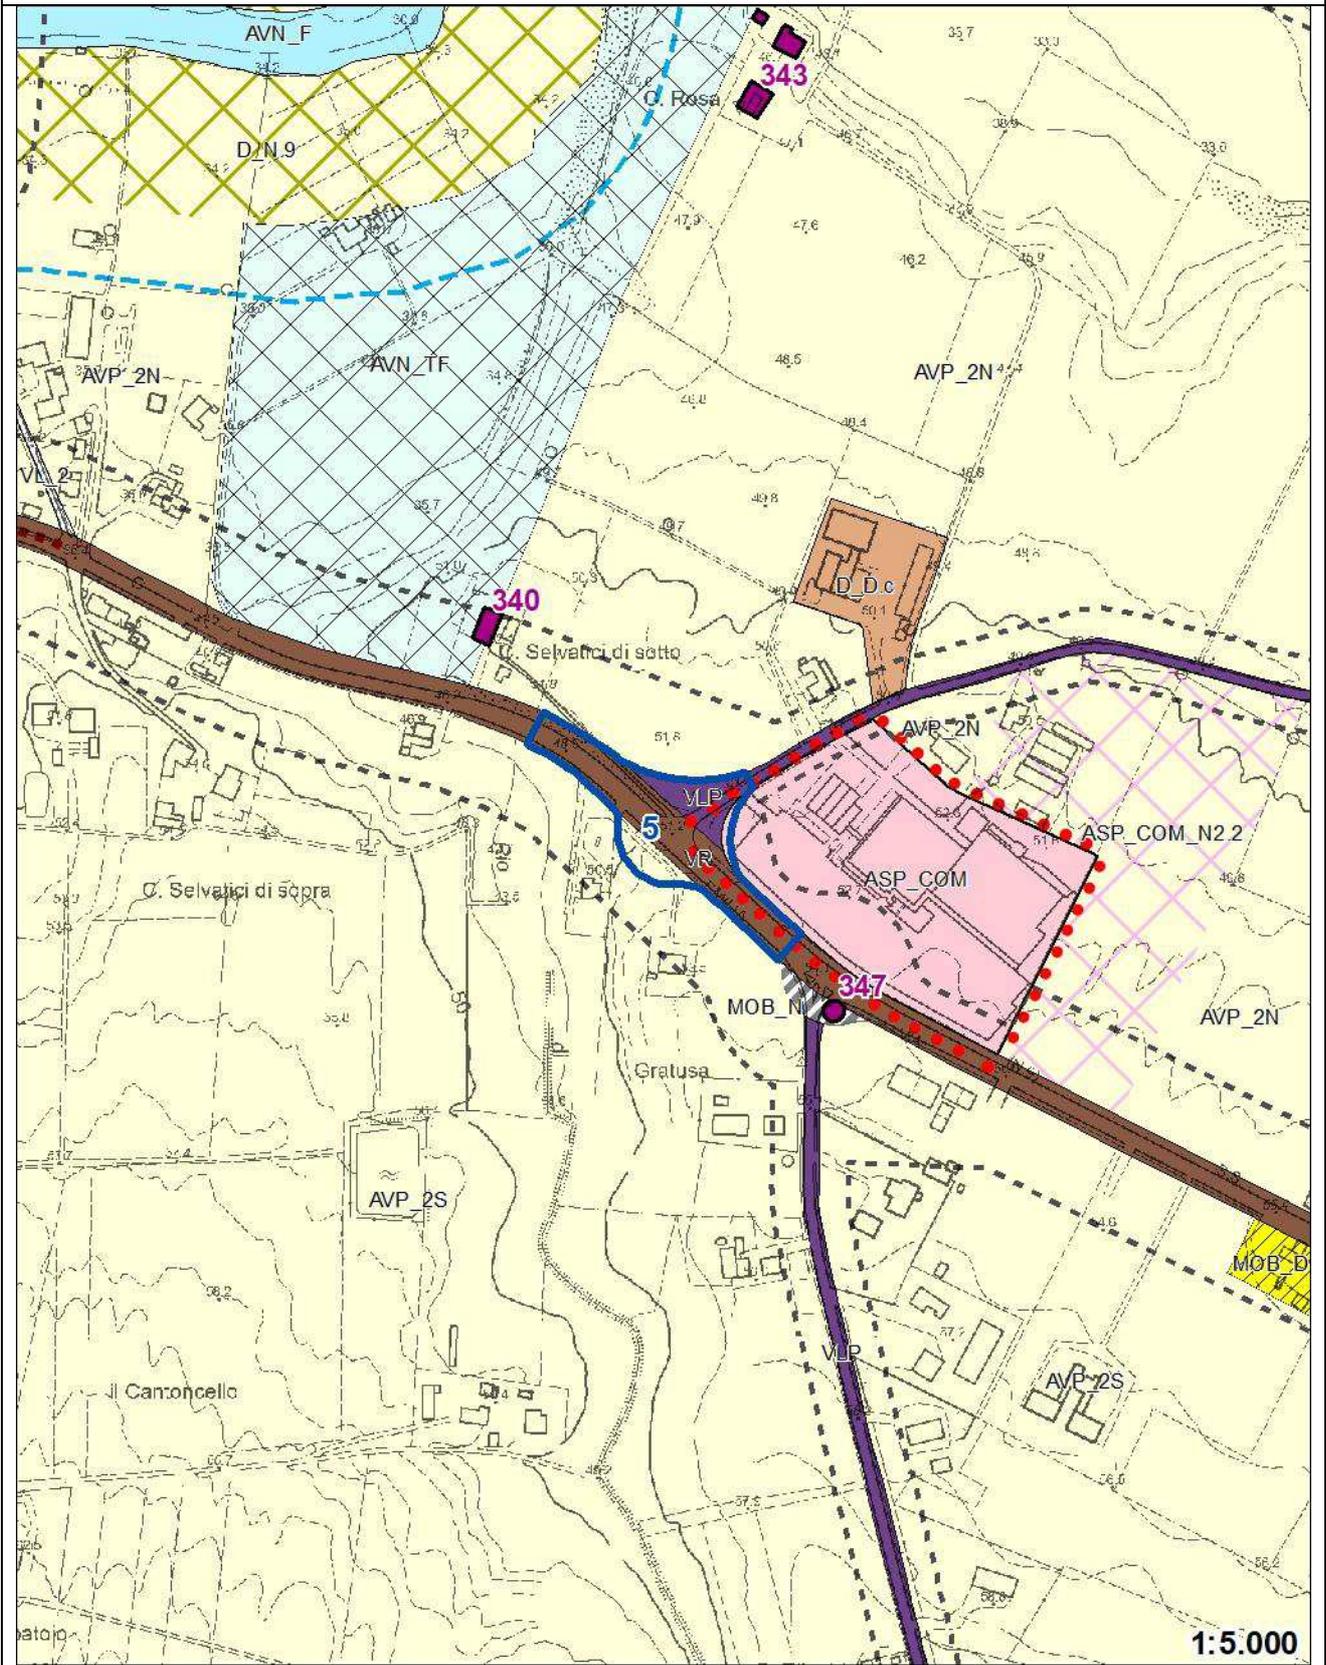

INTERVENTO 5 **ROTATORIA VIA EMILIA – VIA ZELLO**


MAPPA CATASTALE

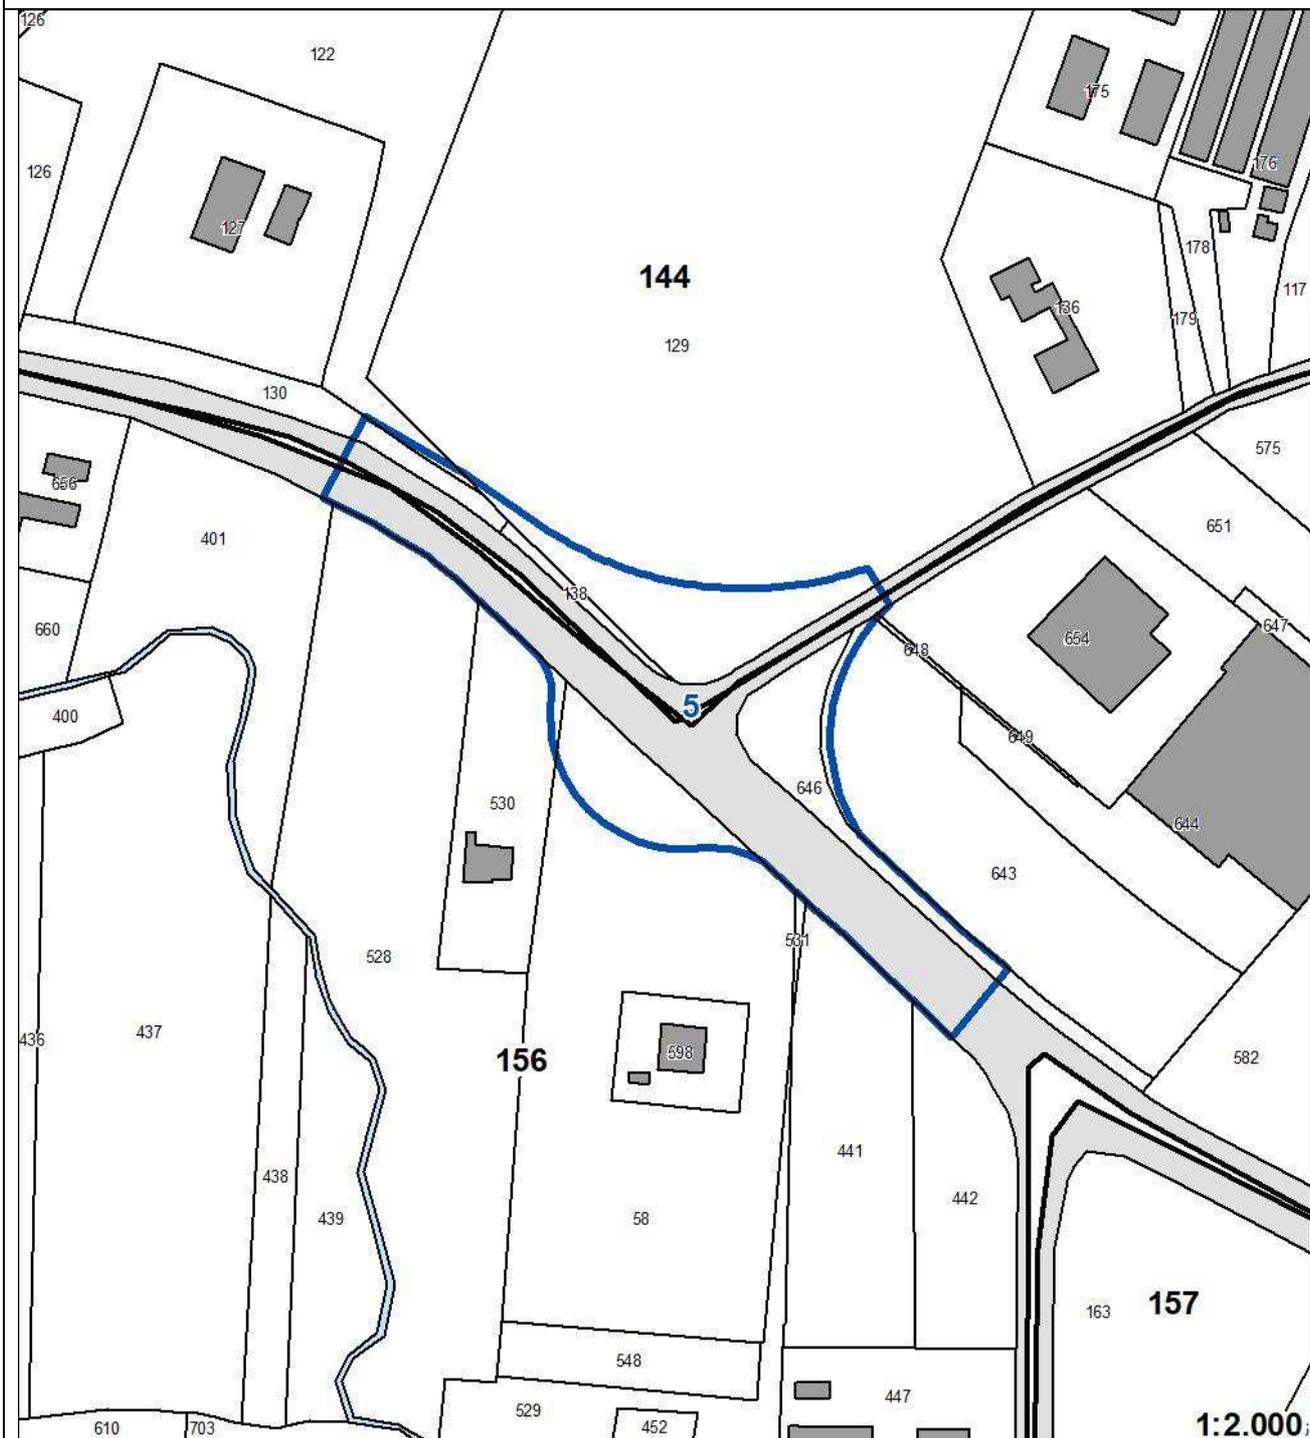

INTERVENTO 5		ROTATORIA VIA EMILIA – VIA ZELLO	
ELENCO INTESTATARI AREE OGGETTO DI NOTIFICA PER L'APPOSIZIONE DEL VINCOLO PREORDINATO ALL'ESPROPRIO			
<i>Proprietari/possessori</i>	<i>Foglio</i>	<i>Mappali</i>	
Elsa Ferri, Andrea Curti	144	130	
Elsa Ferri, Andrea Curti	144	122	
Srl ALIBOR	144	138	
Srl ALIBOR	144	129	
Fluviana Ferri	156	646	
Fluviana Ferri	156	643	
Mauro Becca	156	58	
Mauro Becca	156	531	
Ivano Avoni, Marzia Ciocchi	156	530	

INTERVENTO 6 - PROLUNGAMENTO VIA DON STURZO	
Localizzazione	Capoluogo Zona industriale via Don Sturzo
Descrizione intervento	Realizzazione del prolungamento di via Don Sturzo da via Selice a via Togliatti, per una sezione complessiva di 17 m comprensiva di pista ciclopedonale
Importo opera	900.000,00
Vincolo espropriativo	SI


INQUADRAMENTO PSC Tavola 1 – Foglio 3

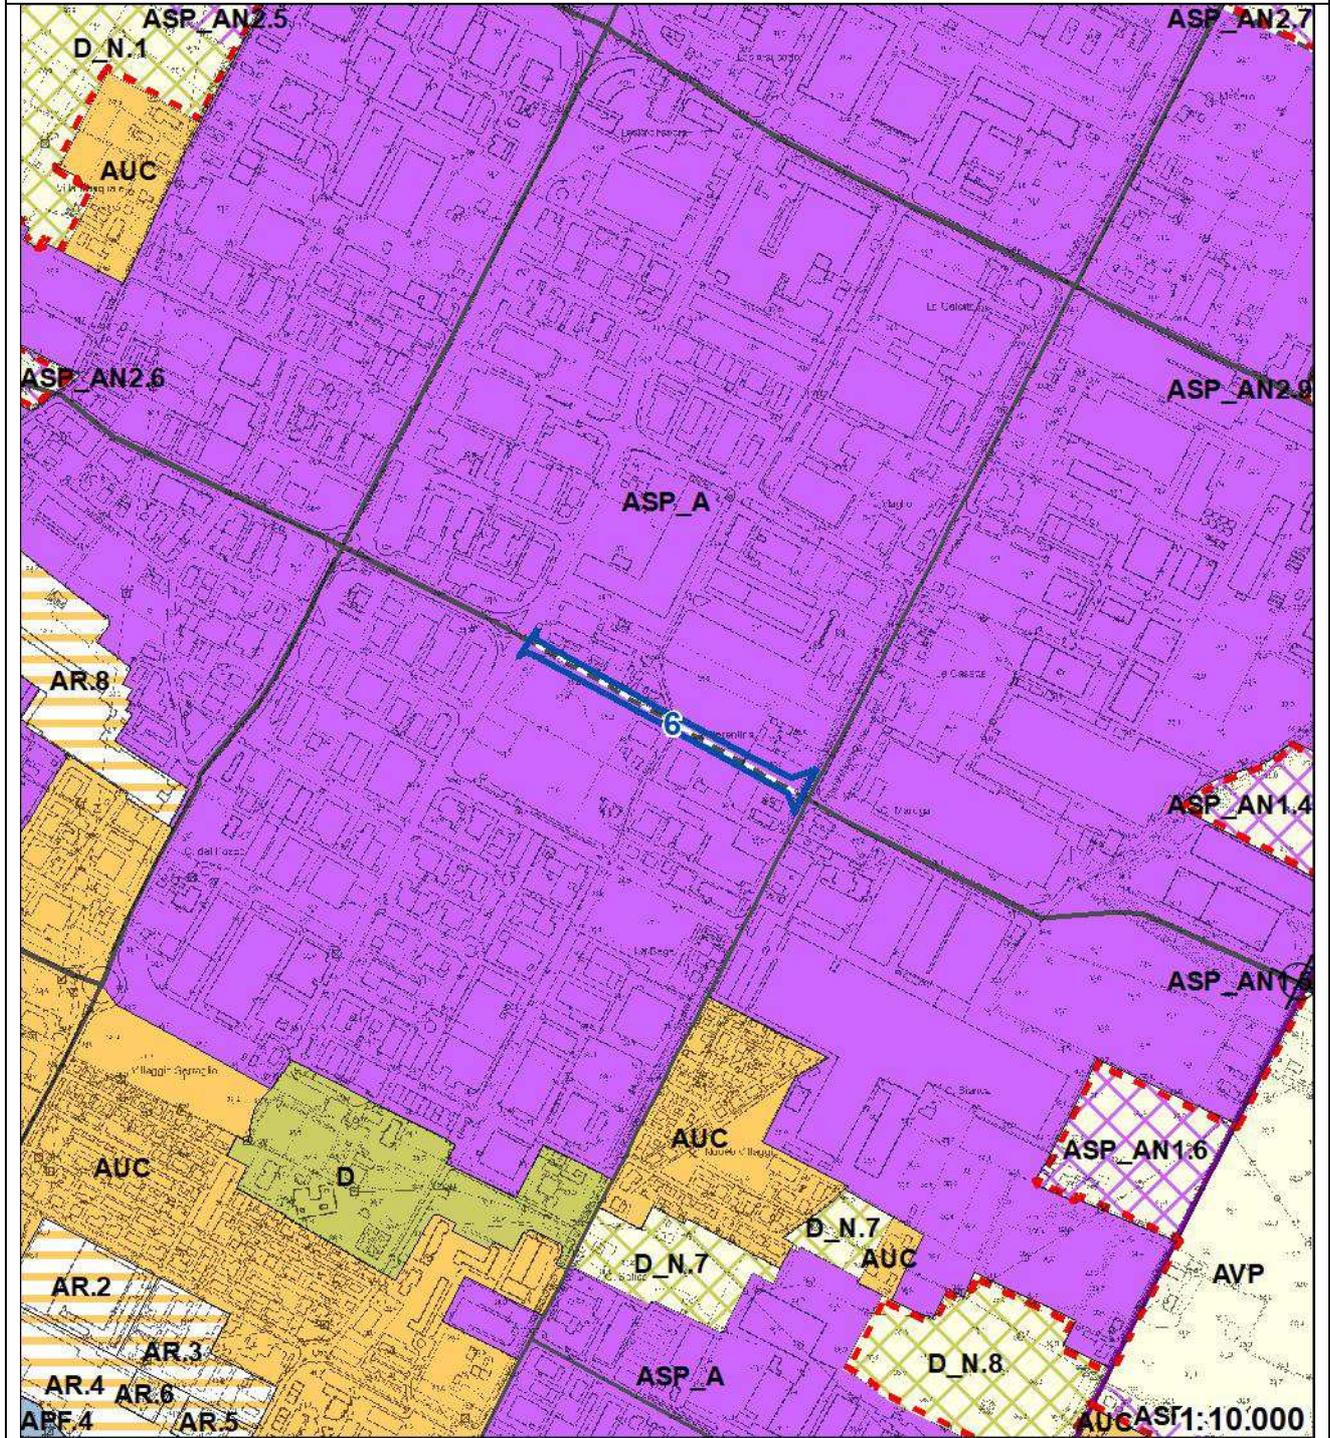

INTERVENTO 6

PROLUNGAMENTO VIA DON STURZO

INQUADRAMENTO RUE Tavola 1a – Foglio 11

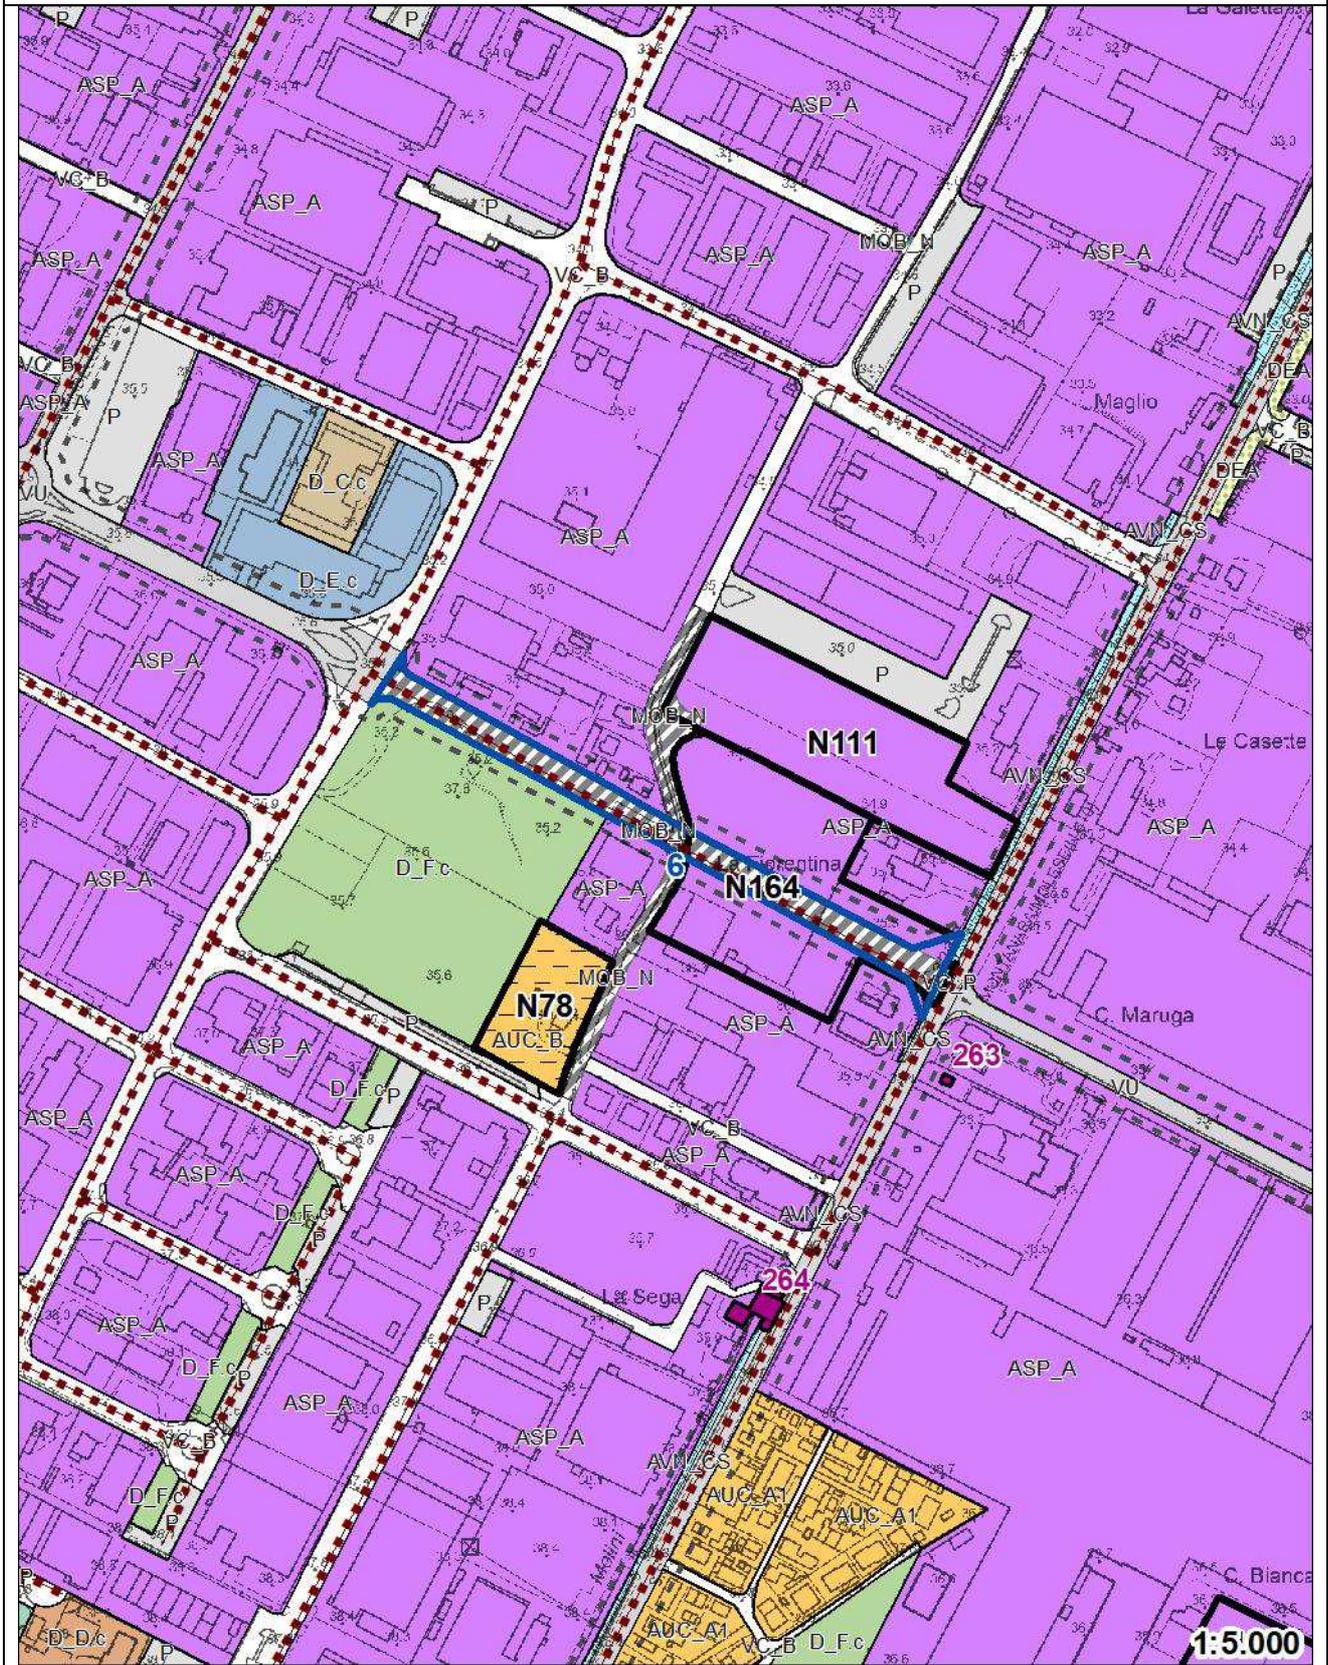


INTERVENTO 6		PROLUNGAMENTO VIA DON STURZO	
ELENCO INTESTATARI AREE OGGETTO DI NOTIFICA PER L'APPOSIZIONE DEL VINCOLO PREORDINATO ALL'ESPROPRIO			
<i>Proprietari/possessori</i>	<i>Foglio</i>	<i>Mappali</i>	
Ada Totti, Barbara Loreti, Daria Scali, Massimo Scali, Sergio Bacchilega, Mario Ciafardini, Michele Ciafardini, Roberto Ciafardini	112	72	
Comune di Imola	112	683	
Comune di Imola	112	684	
Tiziano Montefiori	112	539	
Comune di Imola	112	1232	
Comune di Imola	112	1235	
Comune di Imola	112	1232	
AOR srl	112	1227	
AOR srl	112	126	
AOR srl	112	79	
AOR srl	112	1070	
AOR srl	112	701	

INTERVENTO 7 - ALLARGAMENTO VIA SAN LEONARDO – VIA VALVERDA


Localizzazione	Capoluogo Zona industriale via San Leonardo
Descrizione intervento	Realizzazione dell'allargamento di via San Leonardo e di via Valverda da via Lughe- se a via Laguna fino a una sezione complessiva di 12 m comprensiva di pista ciclo- pedonale
Importo opera	€ 800.000,00
Vincolo espropriativo	SI

INQUADRAMENTO PSC Tavola 1 – Foglio 3

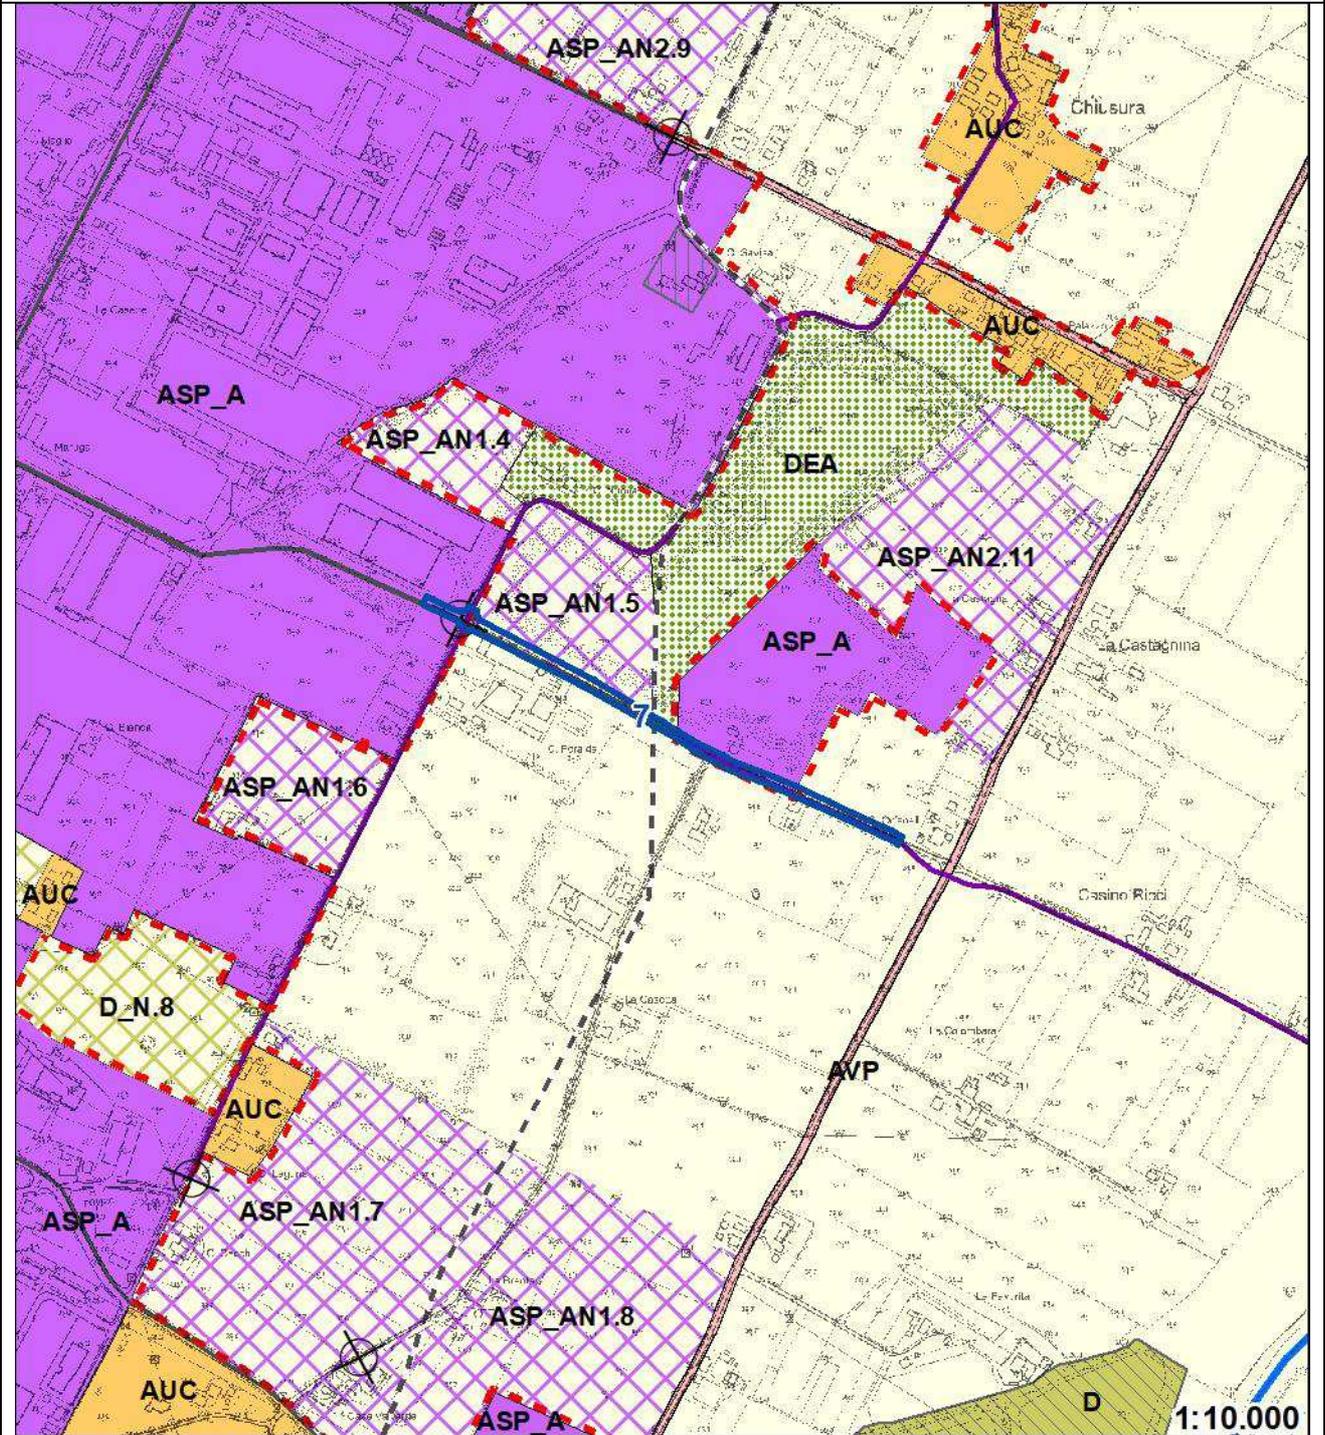


INTERVENTO 7 | **ALLARGAMENTO VIA SAN LEONARDO – VIA VALVERDA**

INQUADRAMENTO RUE Tavola 1a – Foglio 11

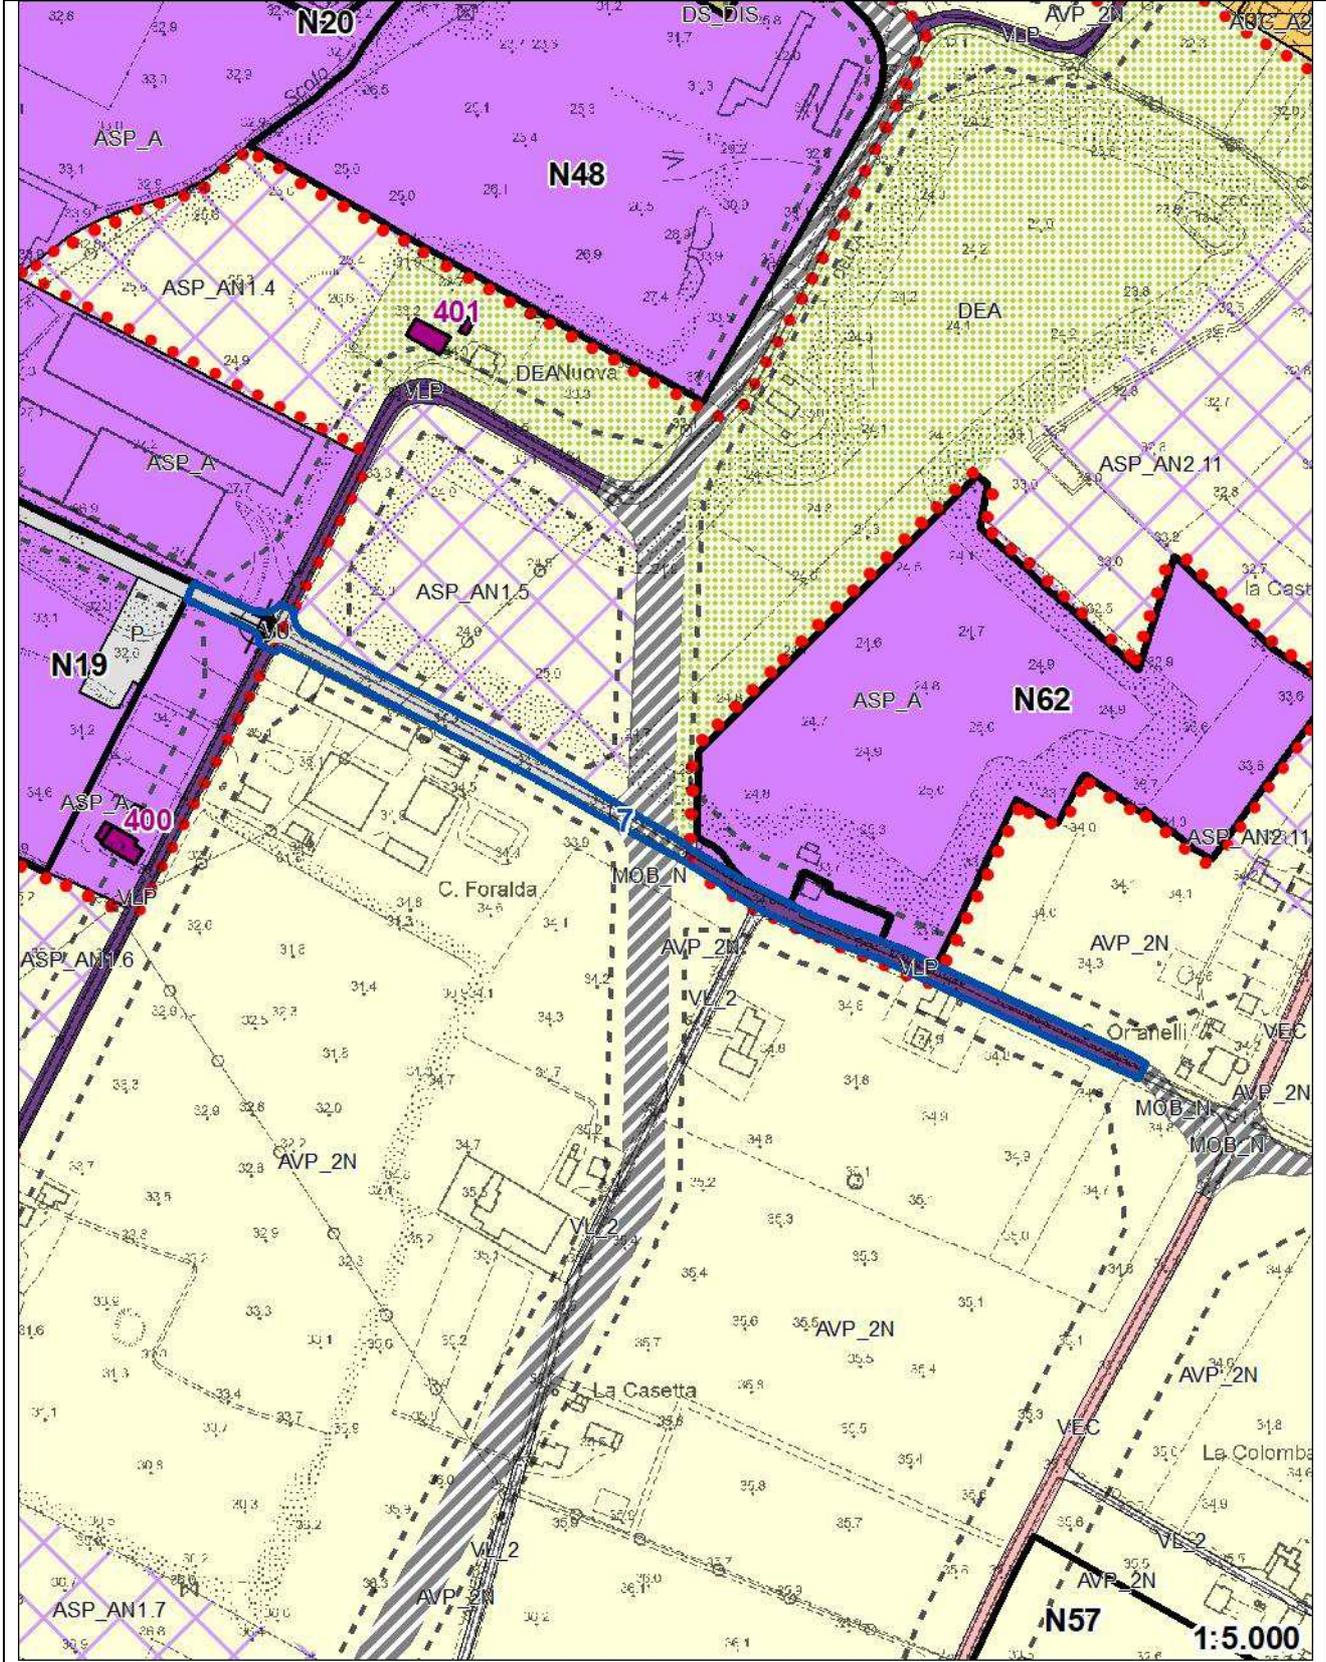

INTERVENTO 7 **ALLARGAMENTO VIA SAN LEONARDO – VIA VALVERDA**

MAPPA CATASTALE (stralcio a)

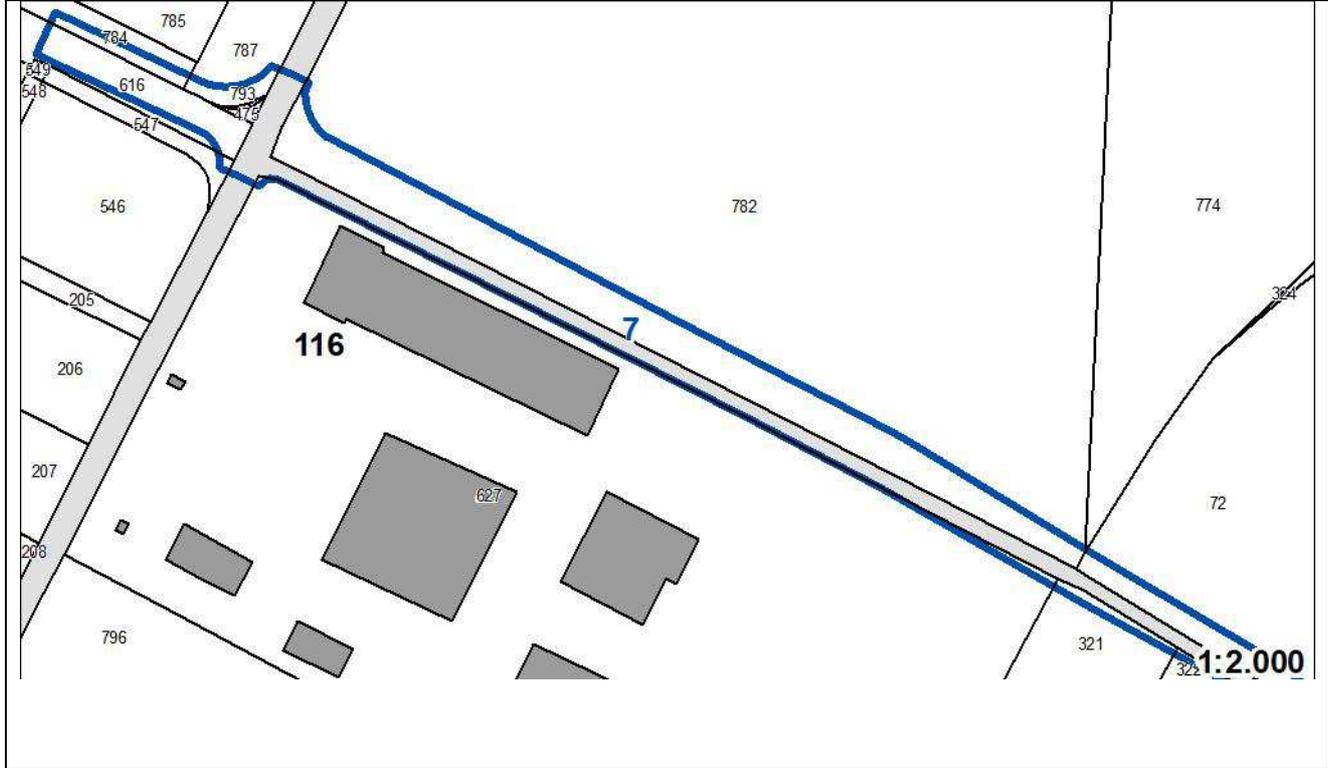


MAPPA CATASTALE (stralcio b)



INTERVENTO 7		ALLARGAMENTO VIA SAN LEONARDO – VIA VALVERDA	
ELENCO INTESTATARI AREE OGGETTO DI NOTIFICA PER L'APPOSIZIONE DEL VINCOLO PREORDINATO ALL'ESPROPRIO			
Proprietari/possessori	Foglio	Mappali	
Imola Legno spa	116	784	
SACMI Imola sc	116	616	
Lalla Poggi, Silvia Manzoni	116	547	
Imola Legno spa	116	793	
Imola Legno spa	116	475	
Lalla Poggi, Silvia Manzoni	116	782	
Lalla Poggi, Silvia Manzoni	116	627	
Domenico Baroncini	116	321	
CONAMI	116	322	
Cooperativa Trasporti Imola sc a rl	116	72	
Cooperativa Trasporti Imola sc a rl	116	74	
Parrocchia Sant'Agata Vergine e Martire	116	235	
Cooperativa Trasporti Imola sc a rl	116	76	
Giuseppe Folli	116	77	
Giuseppe Folli	129	293	

INTERVENTO 8 - APERTURA TRAVERSA VIA TOGLIATTI SU VIA MASSARENTI	
Localizzazione	Capoluogo Zona industriale via Massarenti
Descrizione intervento	Realizzazione dell'accesso su via Massarenti dalla traversa attualmente a fondo cieco proveniente da via Togliatti (in prossimità del numero civico 41)
Importo opera	20.000,00
Vincolo espropriativo	SI


INQUADRAMENTO PSC Tavola 1 – Foglio 3

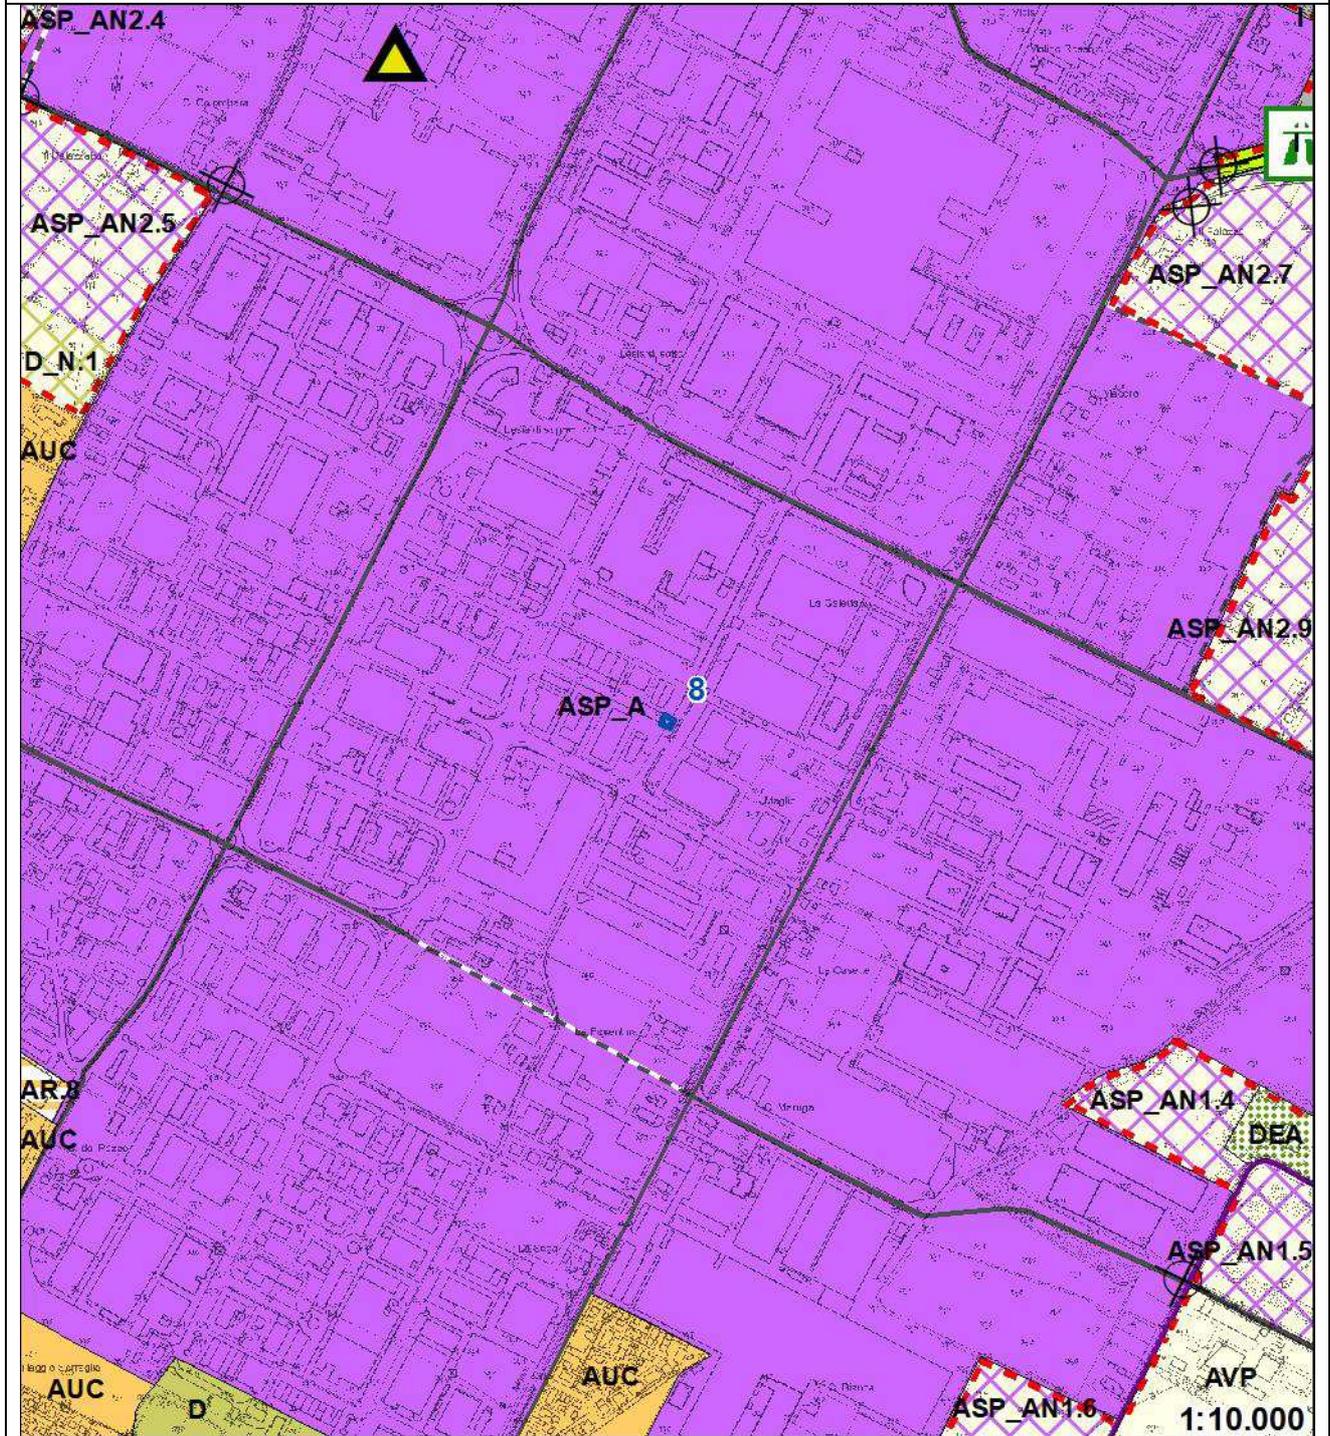

INTERVENTO 8

APERTURA TRAVERSA VIA TOGLIATTI SU VIA MASSARENTI

INQUADRAMENTO RUE Tavola 1a – Foglio 11

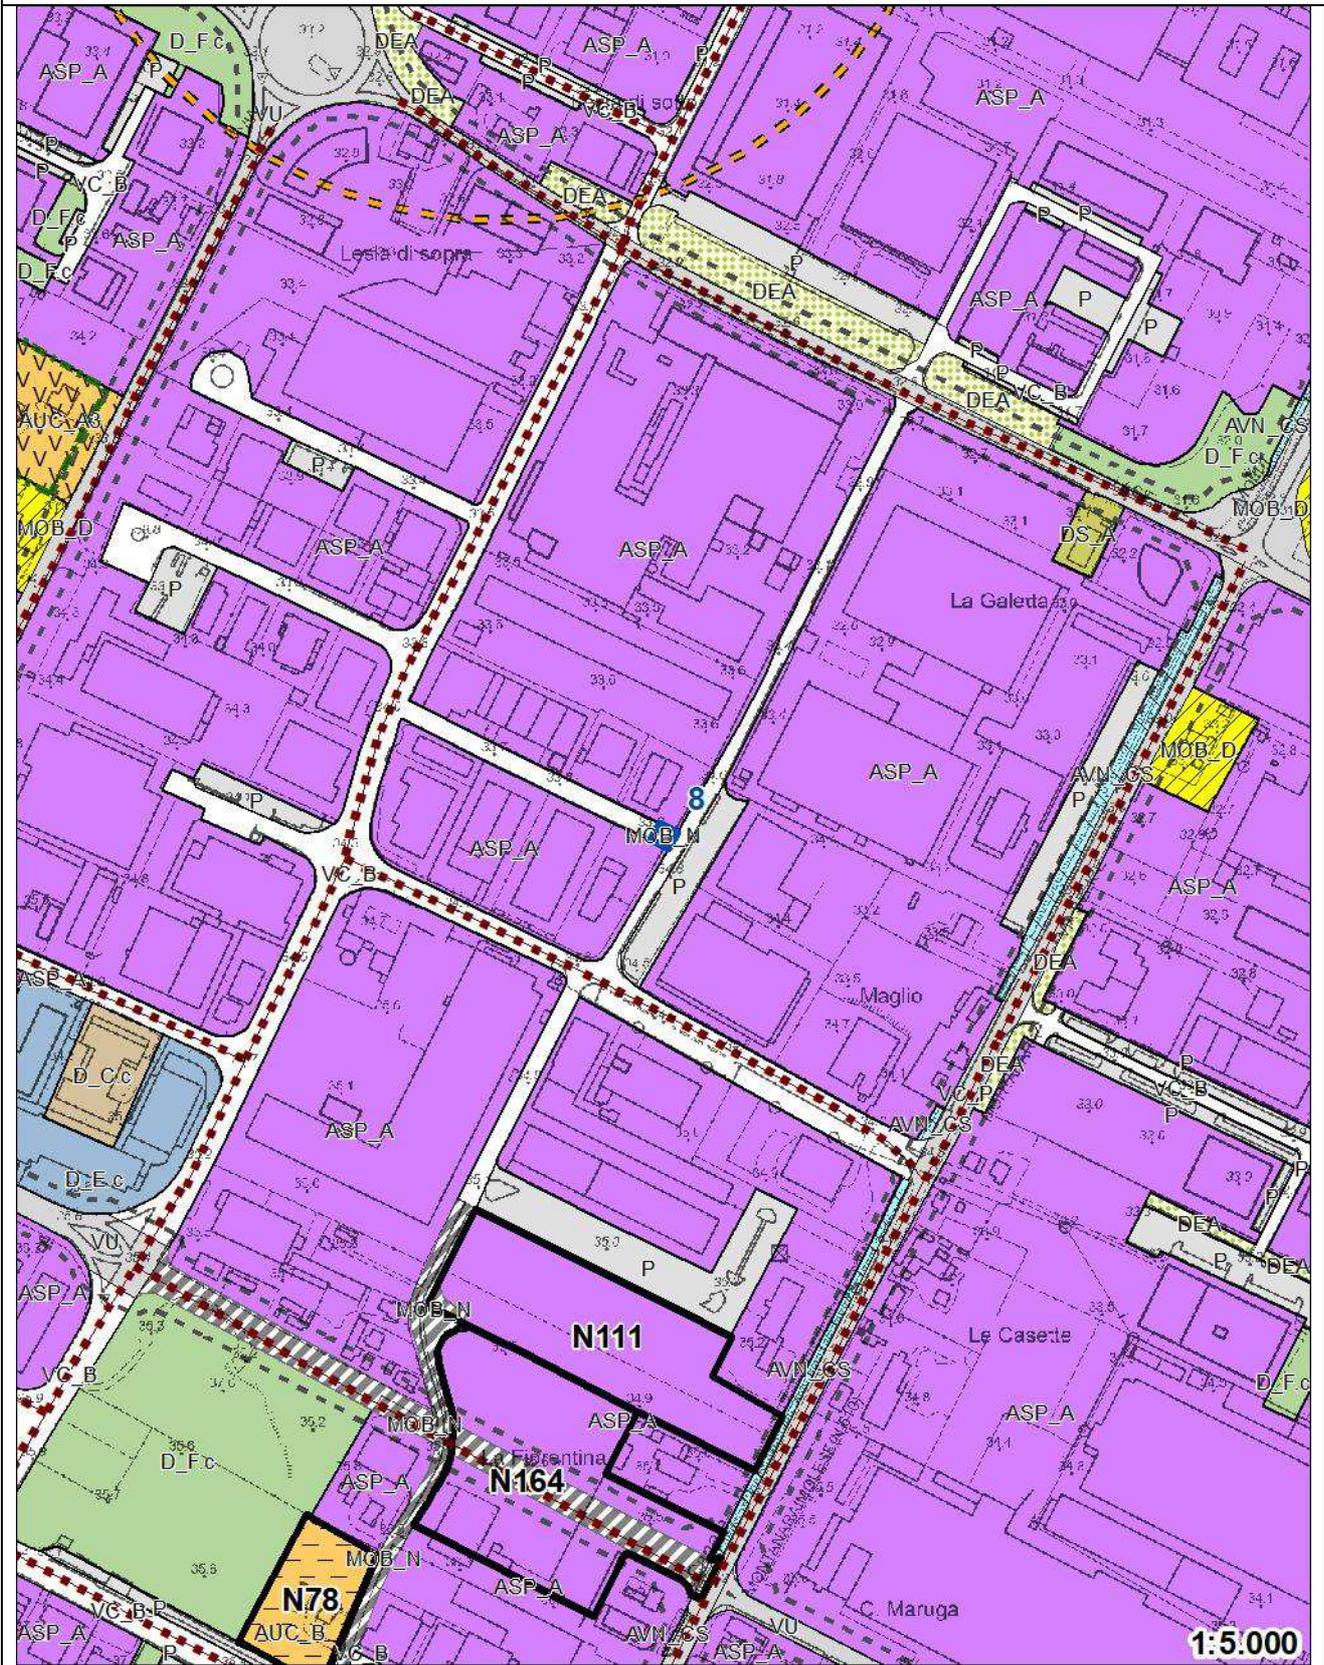

INTERVENTO 8 **APERTURA TRAVERSA VIA TOGLIATTI SU VIA MASSARENTI**

MAPPA CATASTALE




INTERVENTO 8	APERTURA TRAVERSA VIA TOGLIATTI SU VIA MASSARENTI	
ELENCO INTESTATARI AREE OGGETTO DI NOTIFICA PER L'APPOSIZIONE DEL VINCOLO PREORDINATO ALL'ESPROPRIO		
<i>Proprietari/possessori</i>	<i>Foglio</i>	<i>Mappali</i>
Giovanna Rampino, Vito Nicola Botticella	112	346

INTERVENTO 9 - AMPLIAMENTO AREA SCOLASTICA SESTO IMOLESE

Localizzazione	Sesto Imolese via San Vitale
Descrizione intervento	Ampliamento pertinenze e realizzazione di un parcheggio a servizio delle scuole e degli impianti sportivi della frazione
Importo opera	Da definire a seguito di studio di fattibilità
Vincolo espropriativo	SI


INQUADRAMENTO PSC Tavola 1 – Foglio 2

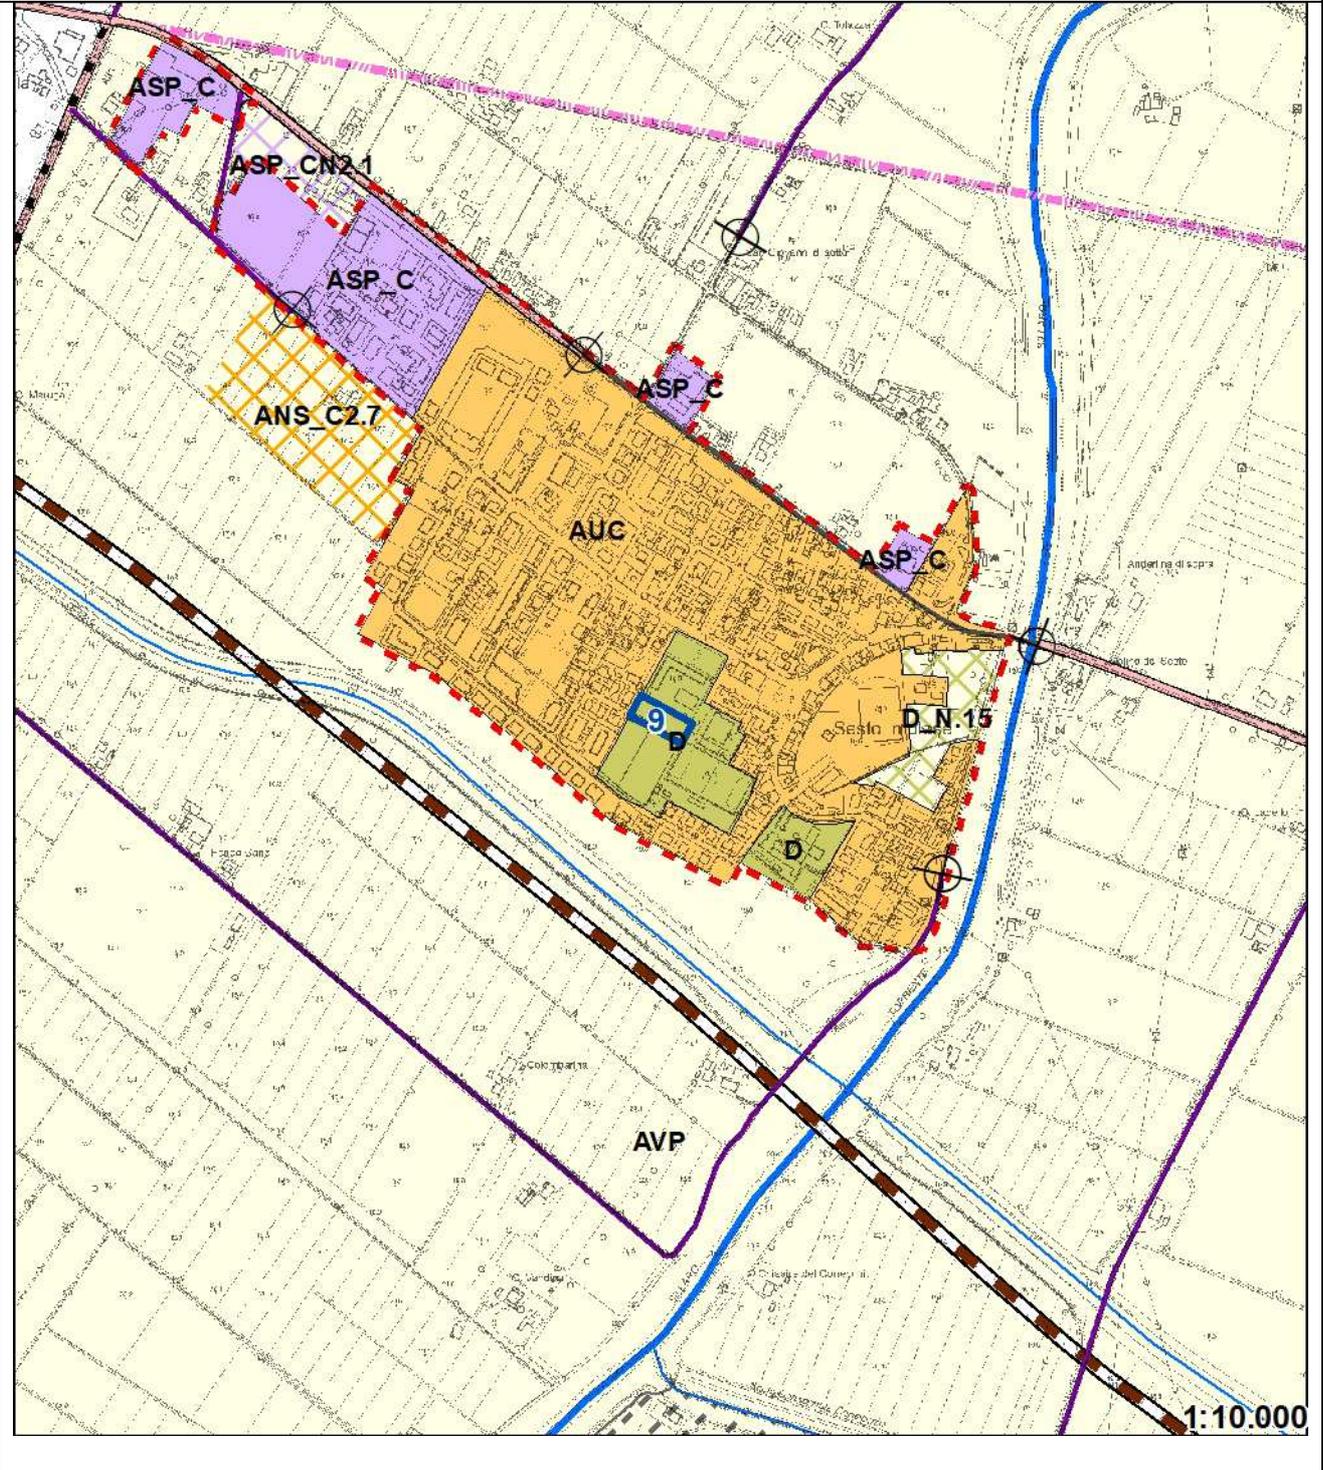

INTERVENTO 9

AMPLIAMENTO AREA SCOLASTICA SESTO IMOLESE

INQUADRAMENTO RUE Tavola 1a – Foglio 5

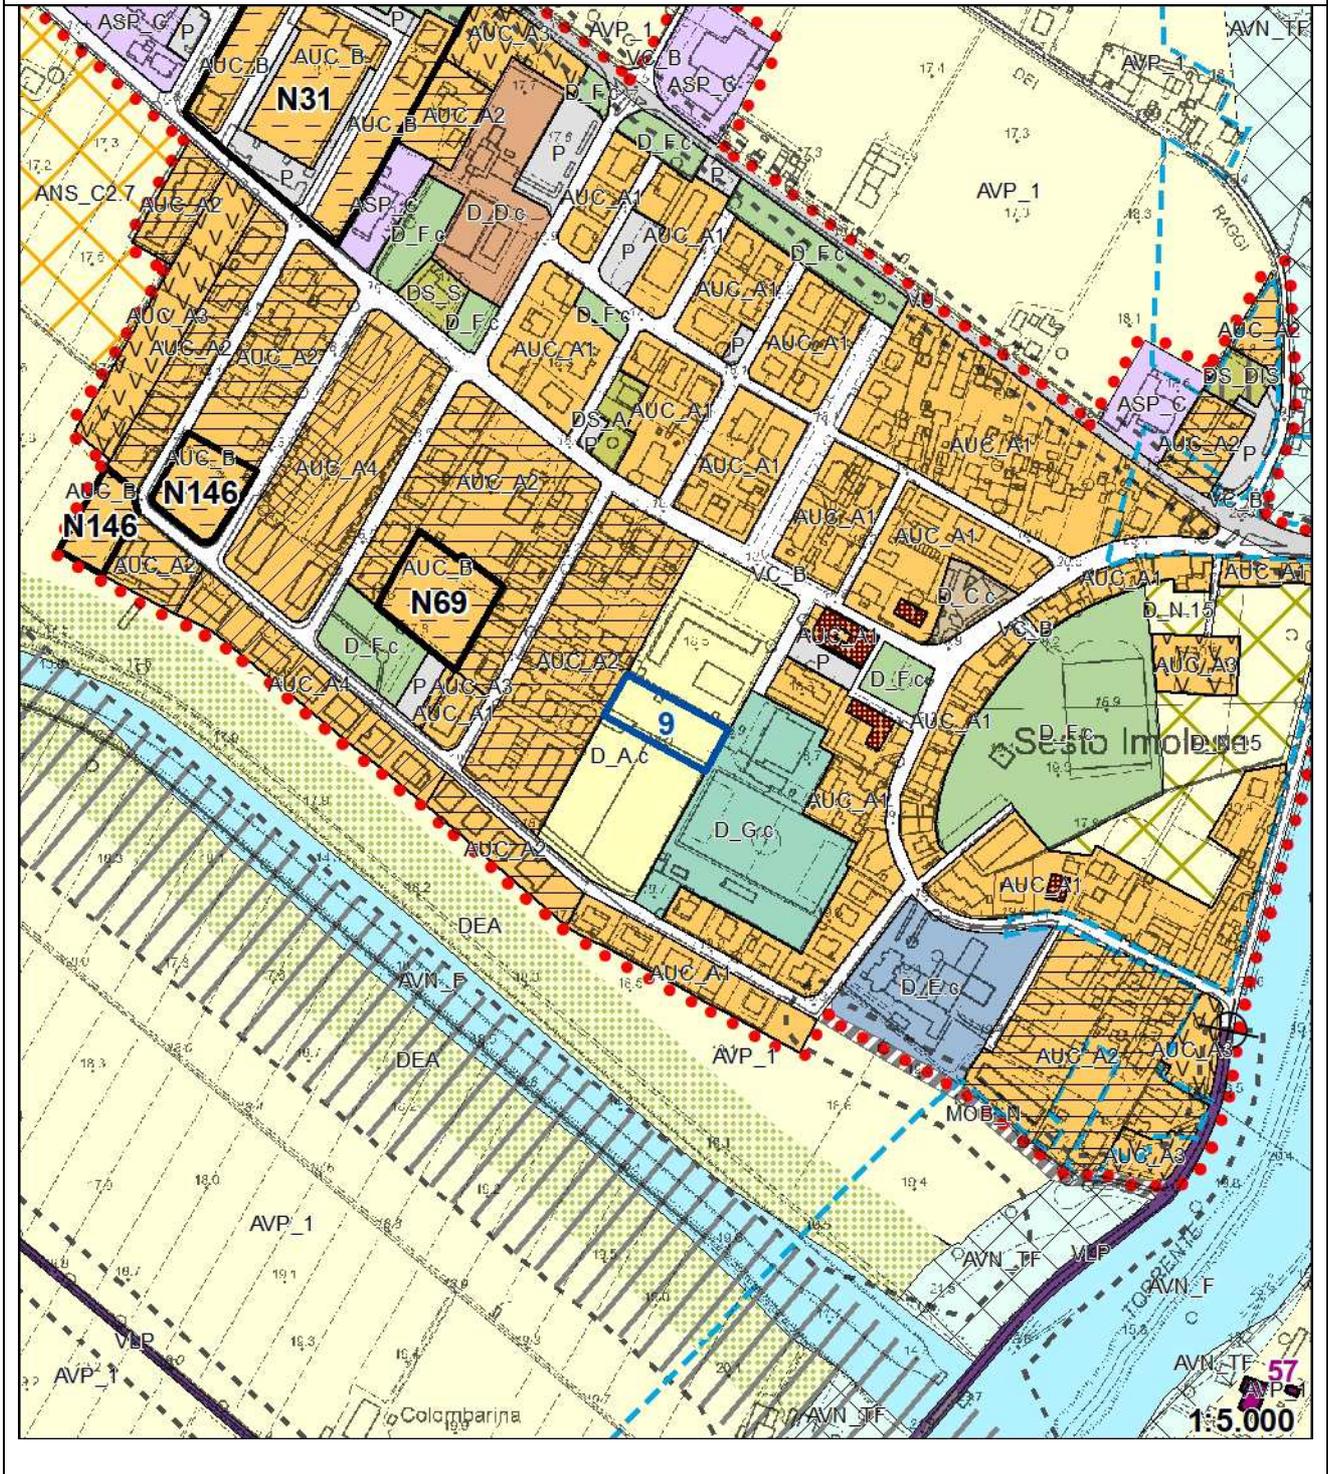

INTERVENTO 9

AMPLIAMENTO AREA SCOLASTICA SESTO IMOLESE

MAPPA CATASTALE




INTERVENTO 9	AMPLIAMENTO AREA SCOLASTICA SESTO IMOLESE	
ELENCO INTESTATARI AREE OGGETTO DI NOTIFICA PER L'APPOSIZIONE DEL VINCOLO PREORDINATO ALL'ESPROPRIO		
<i>Proprietari/possessori</i>	<i>Foglio</i>	<i>Mappali</i>
Massimiliano Bonzi	33	2507
Massimiliano Bonzi	33	2506
Monia Bonzi, Davide Cavina	33	2510
Monia Bonzi, Davide Cavina	33	2511
Umberto Cavina	33	2516
Umberto Cavina	33	2517

INTERVENTO 12 - AMBITO D_N.9 PARCO LUNGOFIUME


Localizzazione	Capoluogo Lungofiume
Descrizione intervento	Completamento del Parco Lungofiume sulla riva nord-ovest dal Ponte di viale Dante alla Ferrovia per circa 140.000 mq su aree in parte di proprietà pubblica, in parte privata.
Importo opera	Da definire a seguito di studio di fattibilità
Vincolo espropriativo	SI

INQUADRAMENTO PSC Tavola 1 – Foglio 3

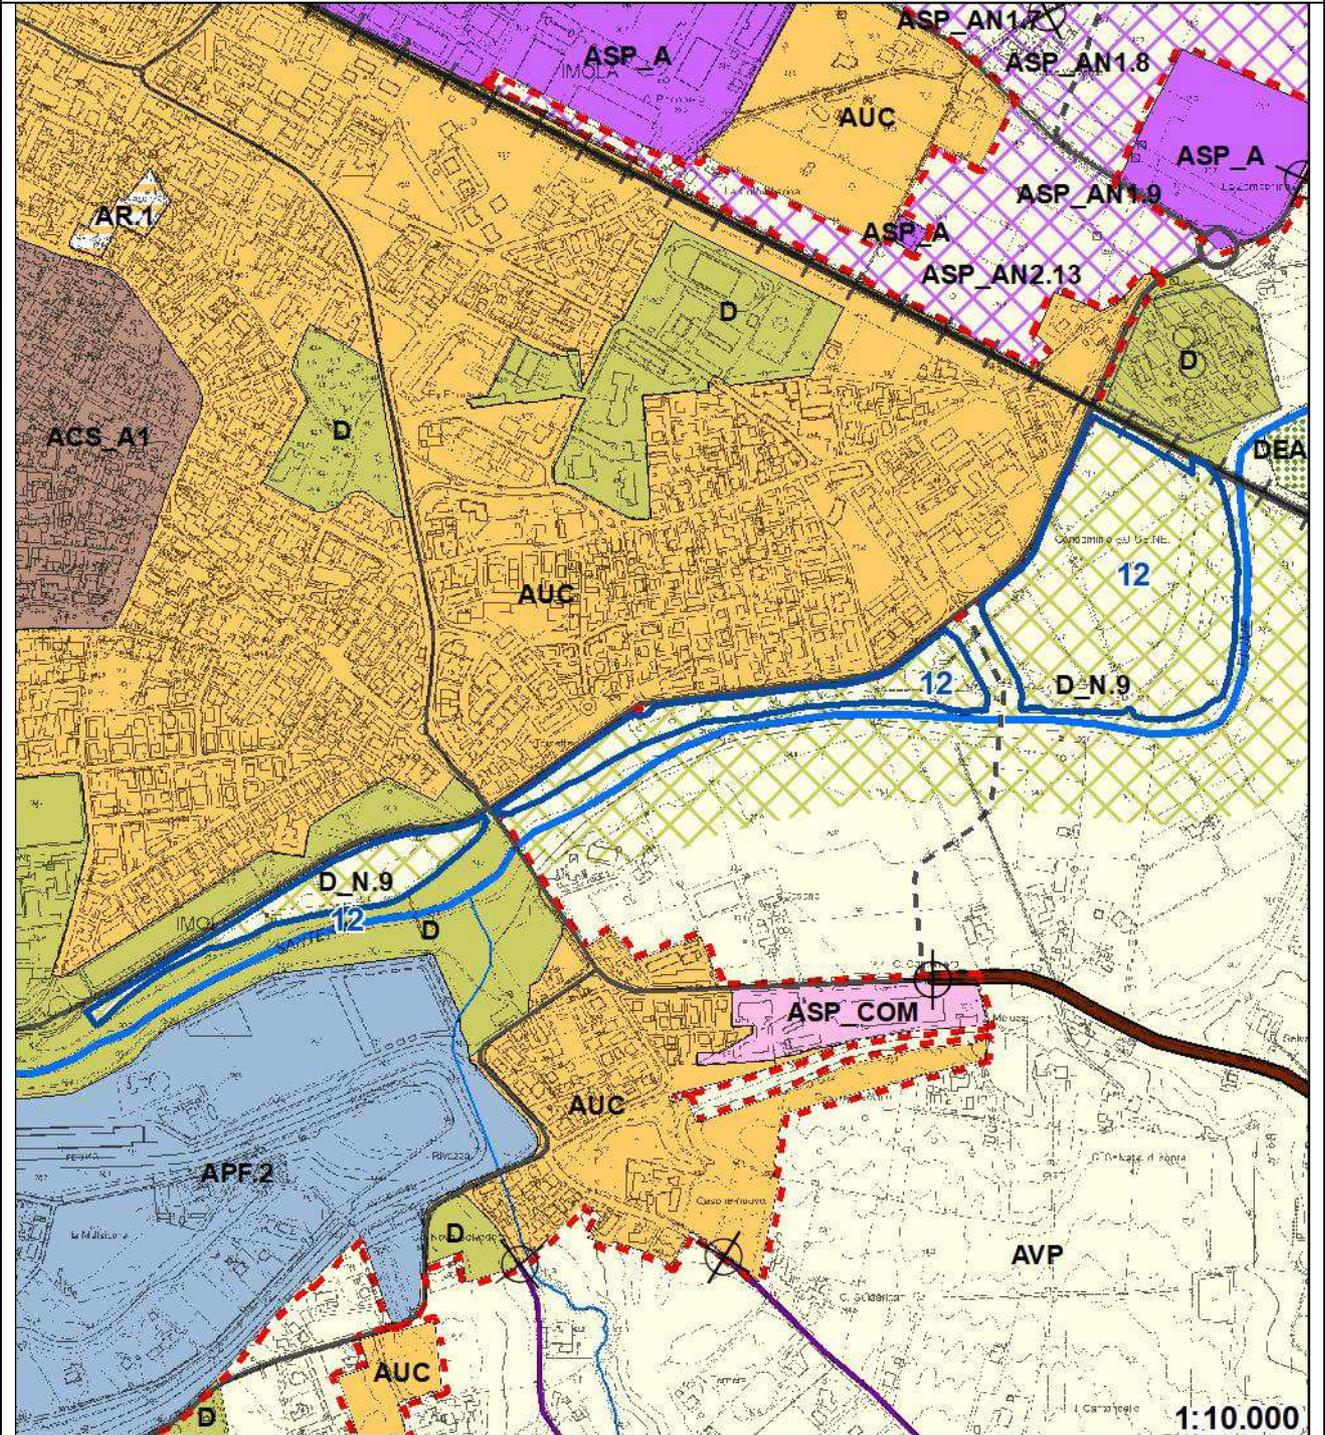


INTERVENTO 12 **AMBITO D_N.9 PARCO LUNGOFIUME**

INQUADRAMENTO RUE Tavola 1a (stralcio a) – Foglio 15

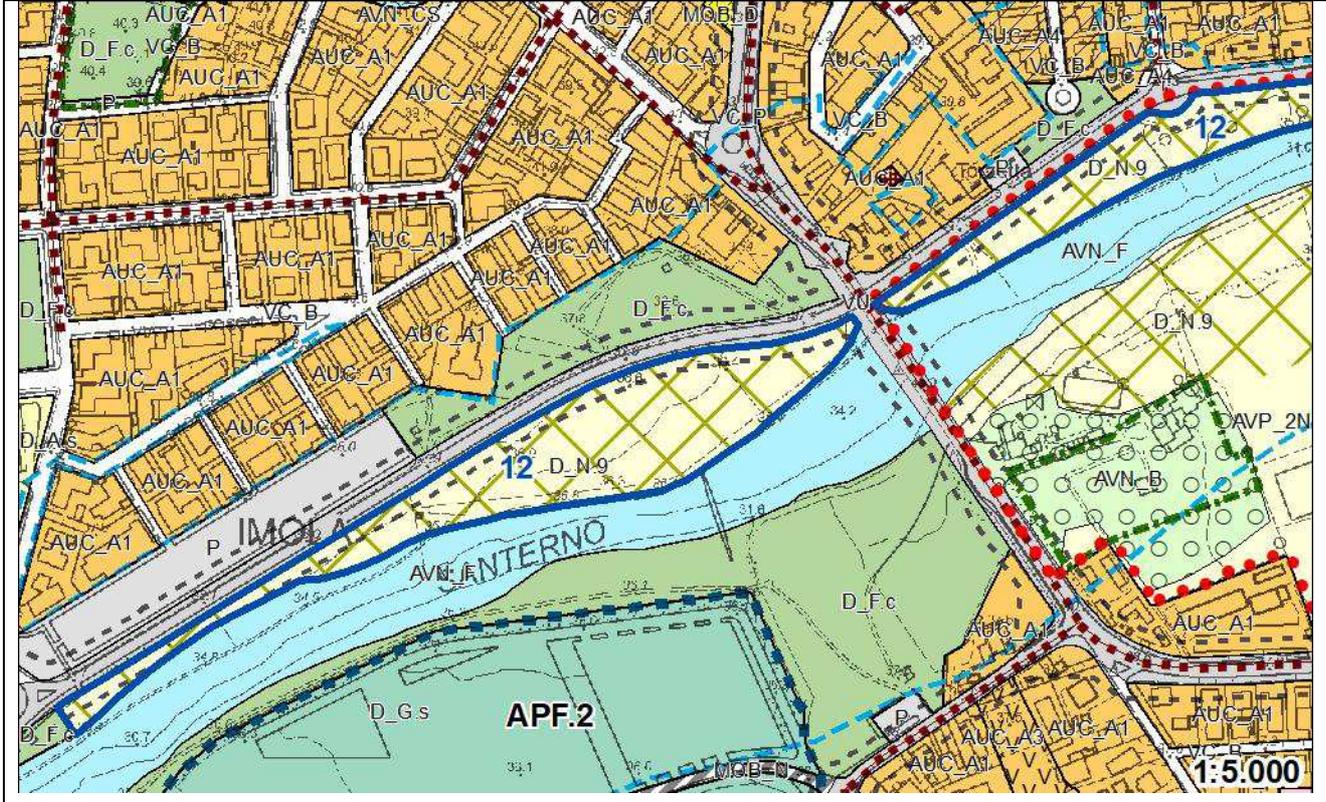


INQUADRAMENTO RUE Tavola 1a (stralcio b) – Foglio 15

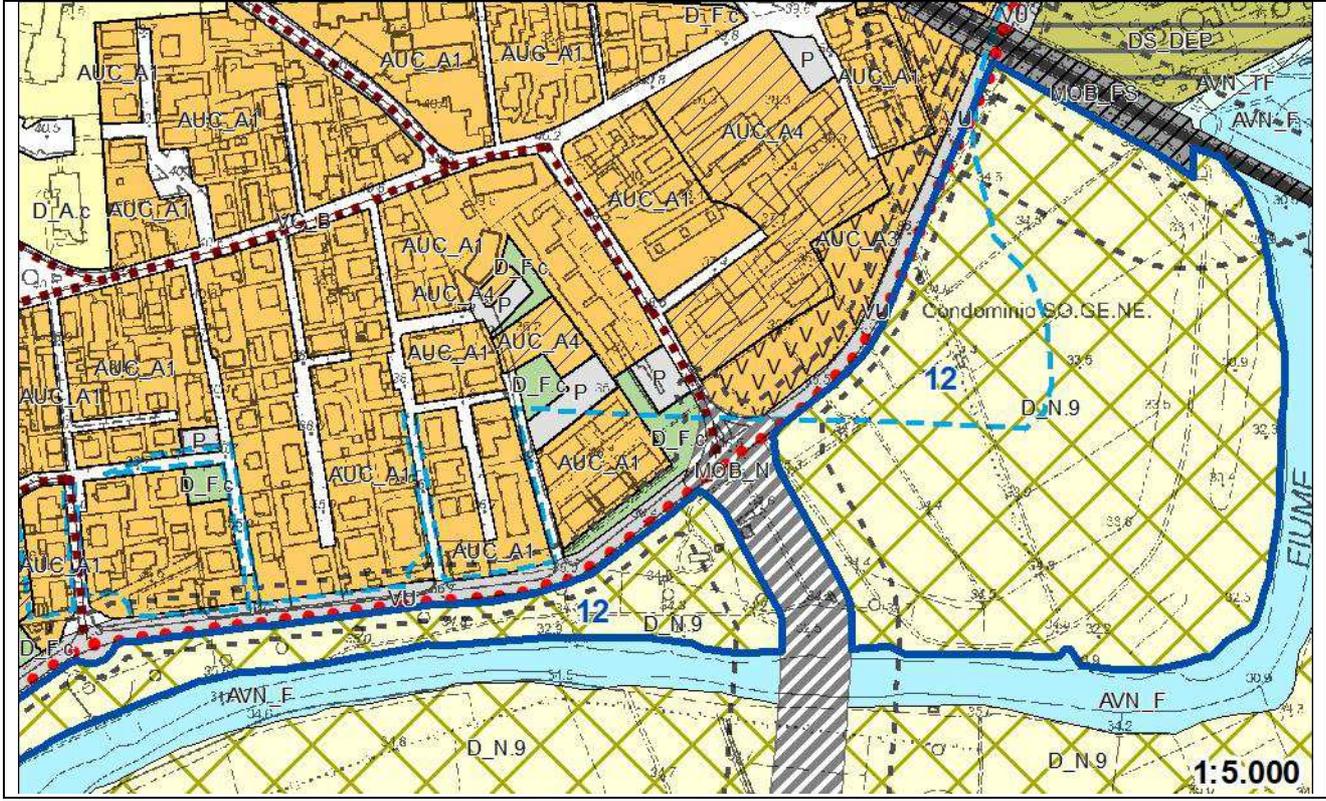


INTERVENTO 12 **AMBITO D_N.9 PARCO LUNGOFIUME**

MAPPA CATASTALE (stralcio e)

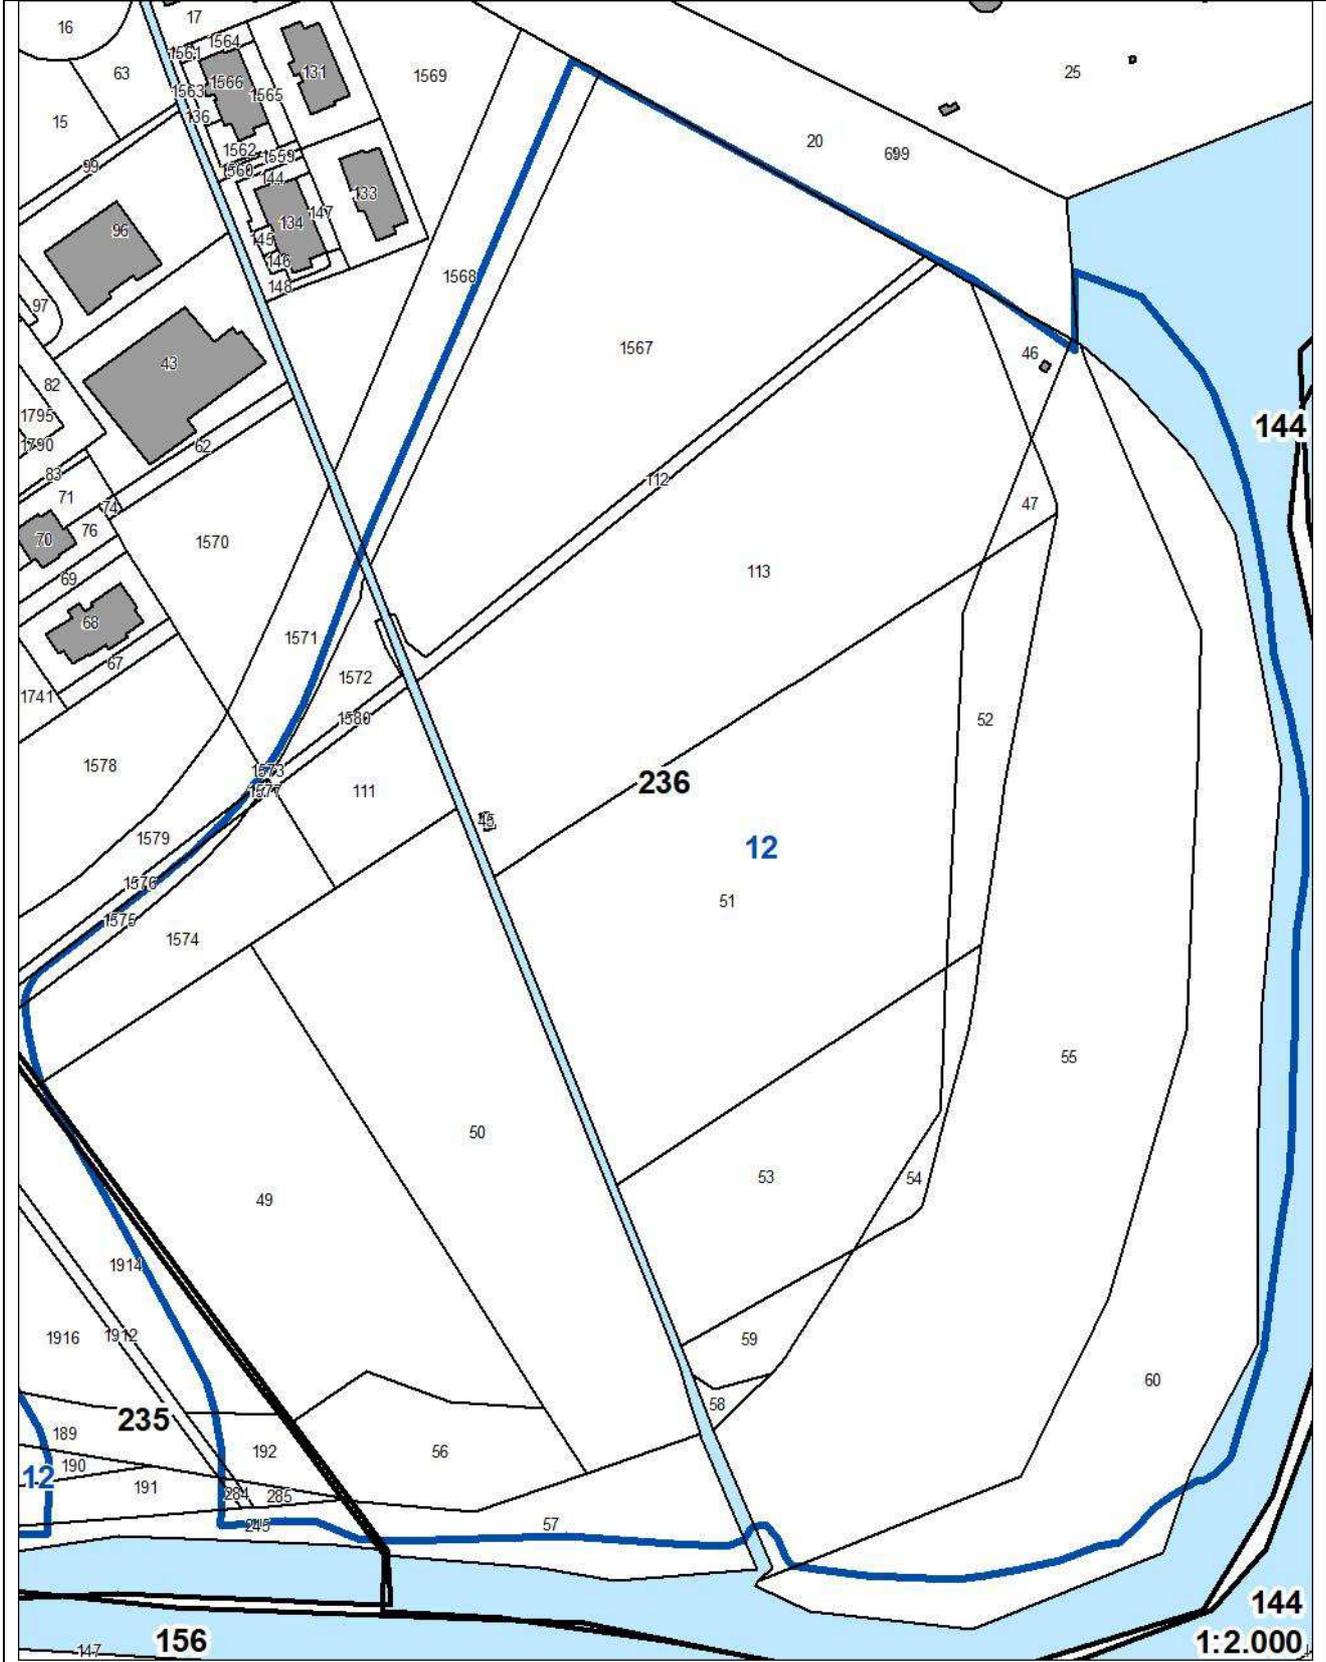

INTERVENTO 12		AMBITO D_N.9 PARCO LUNGOFIUME	
ELENCO INTESTATARI AREE OGGETTO DI NOTIFICA PER L'APPOSIZIONE DEL VINCOLO PREORDINATO ALL'ESPROPRIO			
Proprietari/possessori	Foglio	Mappali	
Demanio dello Sato	241	1350	
Demanio dello Sato	241	1351	
Demanio dello Sato	242	195	
CONAMI	242	204	
CONAMI	242	221	
CONAMI	242	222	
CONAMI	242	223	
CONAMI	242	225	
CONAMI	242	227	
CONAMI	242	229	
CONAMI	242	231	
CONAMI	242	233	
CONAMI	242	241	
CONAMI	242	243	
CONAMI	242	238	
Cristian Rocchi, Flavio Rocchi, Giuseppe Rocchi	242	224	
Cristian Rocchi, Flavio Rocchi, Giuseppe Rocchi	242	212	
Cristian Rocchi, Flavio Rocchi, Giuseppe Rocchi	242	1364	
Cristian Rocchi, Flavio Rocchi, Giuseppe Rocchi	242	226	
Cristian Rocchi, Flavio Rocchi, Giuseppe Rocchi	242	228	
Cristian Rocchi, Flavio Rocchi, Giuseppe Rocchi	242	230	
Cristian Rocchi, Flavio Rocchi, Giuseppe Rocchi	242	185	
Cristian Rocchi, Flavio Rocchi, Giuseppe Rocchi	242	186	
Cristian Rocchi, Flavio Rocchi, Giuseppe Rocchi	242	194	
Cristian Rocchi, Flavio Rocchi, Giuseppe Rocchi	242	232	
Demanio Pubblico dello Stato	242	235	
Demanio Pubblico dello Stato	242	236	
Francesco Luparesi	242	219	
Francesco Luparesi	242	1317	
Francesco Luparesi	242	197	
Demanio Pubblico dello Stato	235	248	
Demanio Pubblico dello Stato	235	249	
Demanio Pubblico dello Stato	235	156	
Demanio Pubblico dello Stato	235	158	
Demanio Pubblico dello Stato	235	160	
Demanio Pubblico dello Stato	235	252	
Demanio Pubblico dello Stato	235	253	
Roberto Merlini, Maurizio Nenzioni	235	256	
Roberto Merlini, Maurizio Nenzioni	235	255	
Roberto Merlini, Maurizio Nenzioni	235	1853	
Tonino Masrè	235	260	
Comune di Imola	235	262	
Comune di Imola	235	263	


Demanio Pubblico dello Stato	235	265
Demanio Pubblico dello Stato	235	266
Demanio Pubblico dello Stato	235	162
Demanio Pubblico dello Stato	235	163
Demanio Pubblico dello Stato	235	175
Demanio Pubblico dello Stato	235	176
Demanio Pubblico dello Stato	235	177
Demanio Pubblico dello Stato	235	178
Demanio Pubblico dello Stato	235	180
Demanio Pubblico dello Stato	235	181
Demanio Pubblico dello Stato	235	183
Demanio Pubblico dello Stato	235	184
Demanio Pubblico dello Stato	235	1655
Demanio Pubblico dello Stato	235	279
Demanio Pubblico dello Stato	235	187
Carla Ravanelli	235	186
Carla Ravanelli	235	281
Carla Ravanelli	235	238
Comune di Imola	235	189
Demanio Pubblico dello Stato	235	190
Demanio Pubblico dello Stato	235	191
Comune di Imola	235	1914
Comune di Imola	235	1916
Comune di Imola	235	192
Giovanni Gavella, Oriana Ricci Petitioni, Oretta Gavella	236	1574
Giovanni Gavella, Oriana Ricci Petitioni, Oretta Gavella	236	1575
Giovanni Gavella, Oriana Ricci Petitioni, Oretta Gavella	236	49
Giovanni Gavella, Oriana Ricci Petitioni, Oretta Gavella	236	56
Demanio Pubblico dello Stato	236	57
Demanio Pubblico dello Stato	236	55
Demanio Pubblico dello Stato	236	60
Giuliano Baroncini, Laura Gavella, Giovanni Cortese, Fiorella Toni, Graziano Gavella, Giulio Gavella, Sergio Serpi, Massimiliano Serpi	236	50
Giuliano Baroncini, Laura Gavella, Giovanni Cortese, Fiorella Toni, Graziano Gavella, Giulio Gavella, Sergio Serpi, Massimiliano Serpi	236	111
Giuliano Baroncini, Laura Gavella, Giovanni Cortese, Fiorella Toni, Graziano Gavella, Giulio Gavella, Sergio Serpi, Massimiliano Serpi	236	1580
Giuliano Baroncini, Laura Gavella, Giovanni Cortese, Fiorella Toni, Graziano Gavella, Giulio Gavella, Sergio Serpi, Massimiliano Serpi	236	58
Comune di Imola	236	1572
Comune di Imola	236	1567
Comune di Imola	236	1568
Comune di Imola	236	113
Comune di Imola	236	46
Comune di Imola	236	47
Comune di Imola	236	51
Comune di Imola	236	52
Comune di Imola	236	53
Comune di Imola	236	54
Comune di Imola	236	59
Comune di Imola	236	112

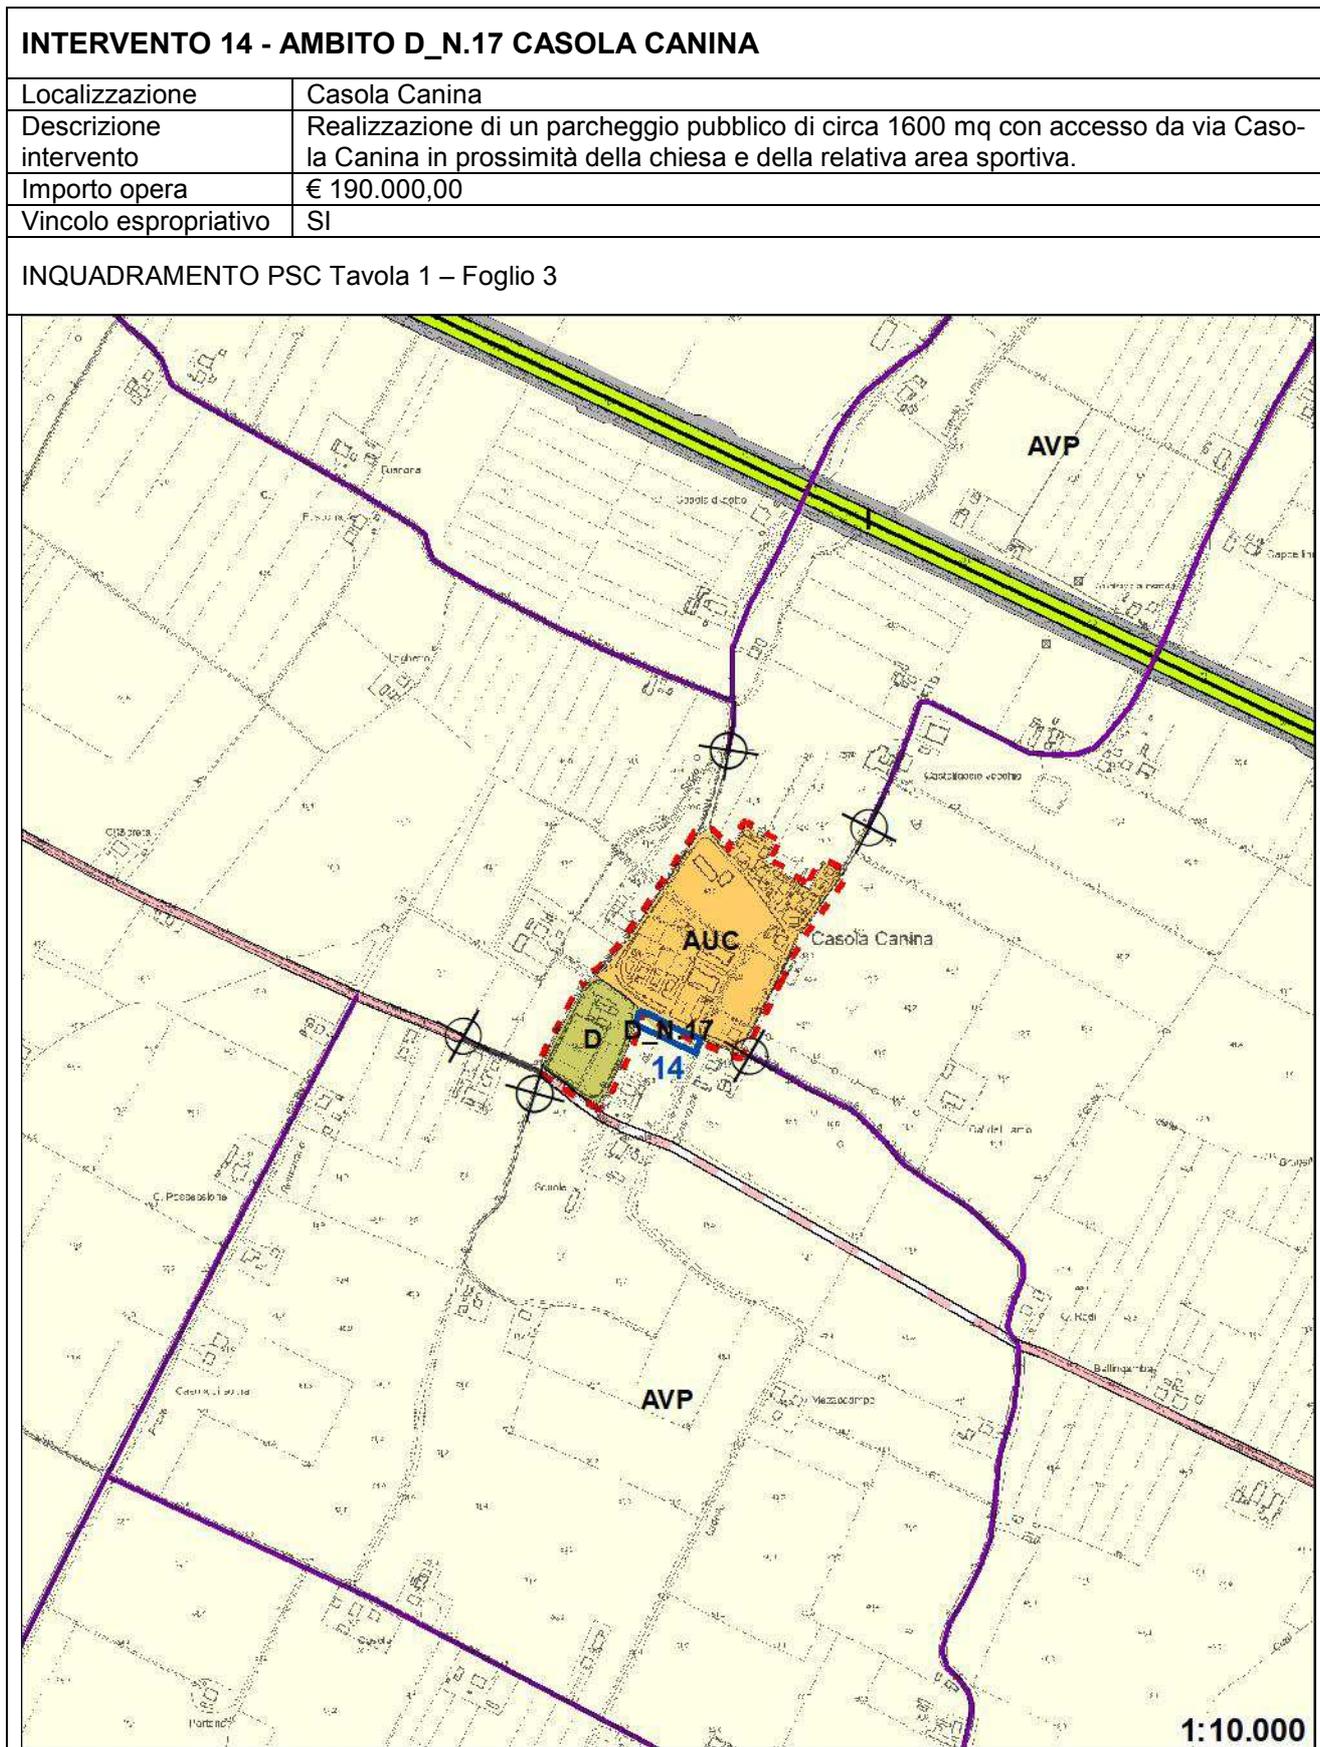

INTERVENTO 14


AMBITO D_N.17 CASOLA CANINA

INQUADRAMENTO RUE Tavola 1a – Fogli 7-10

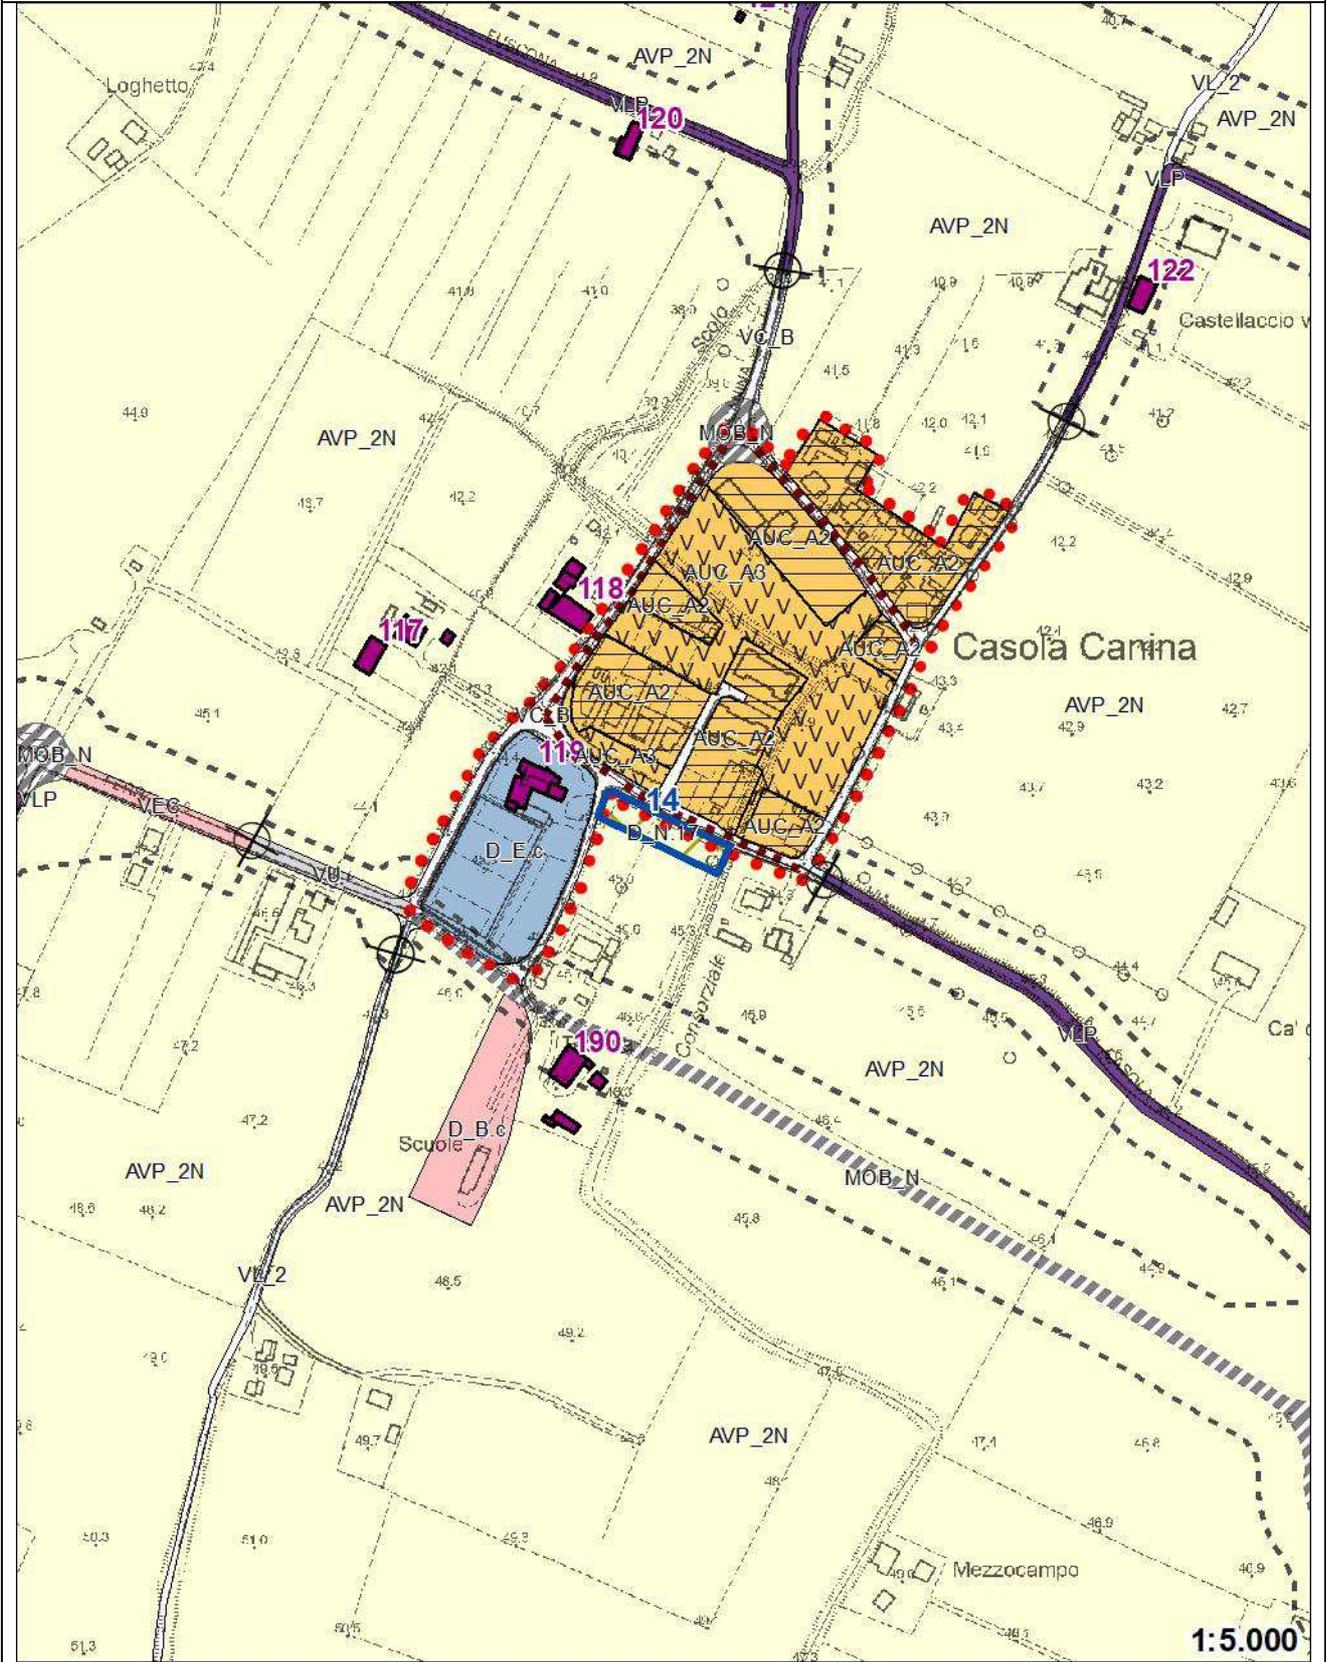

INTERVENTO 14 **AMBITO D_N.17 CASOLA CANINA**

MAPPA CATASTALE

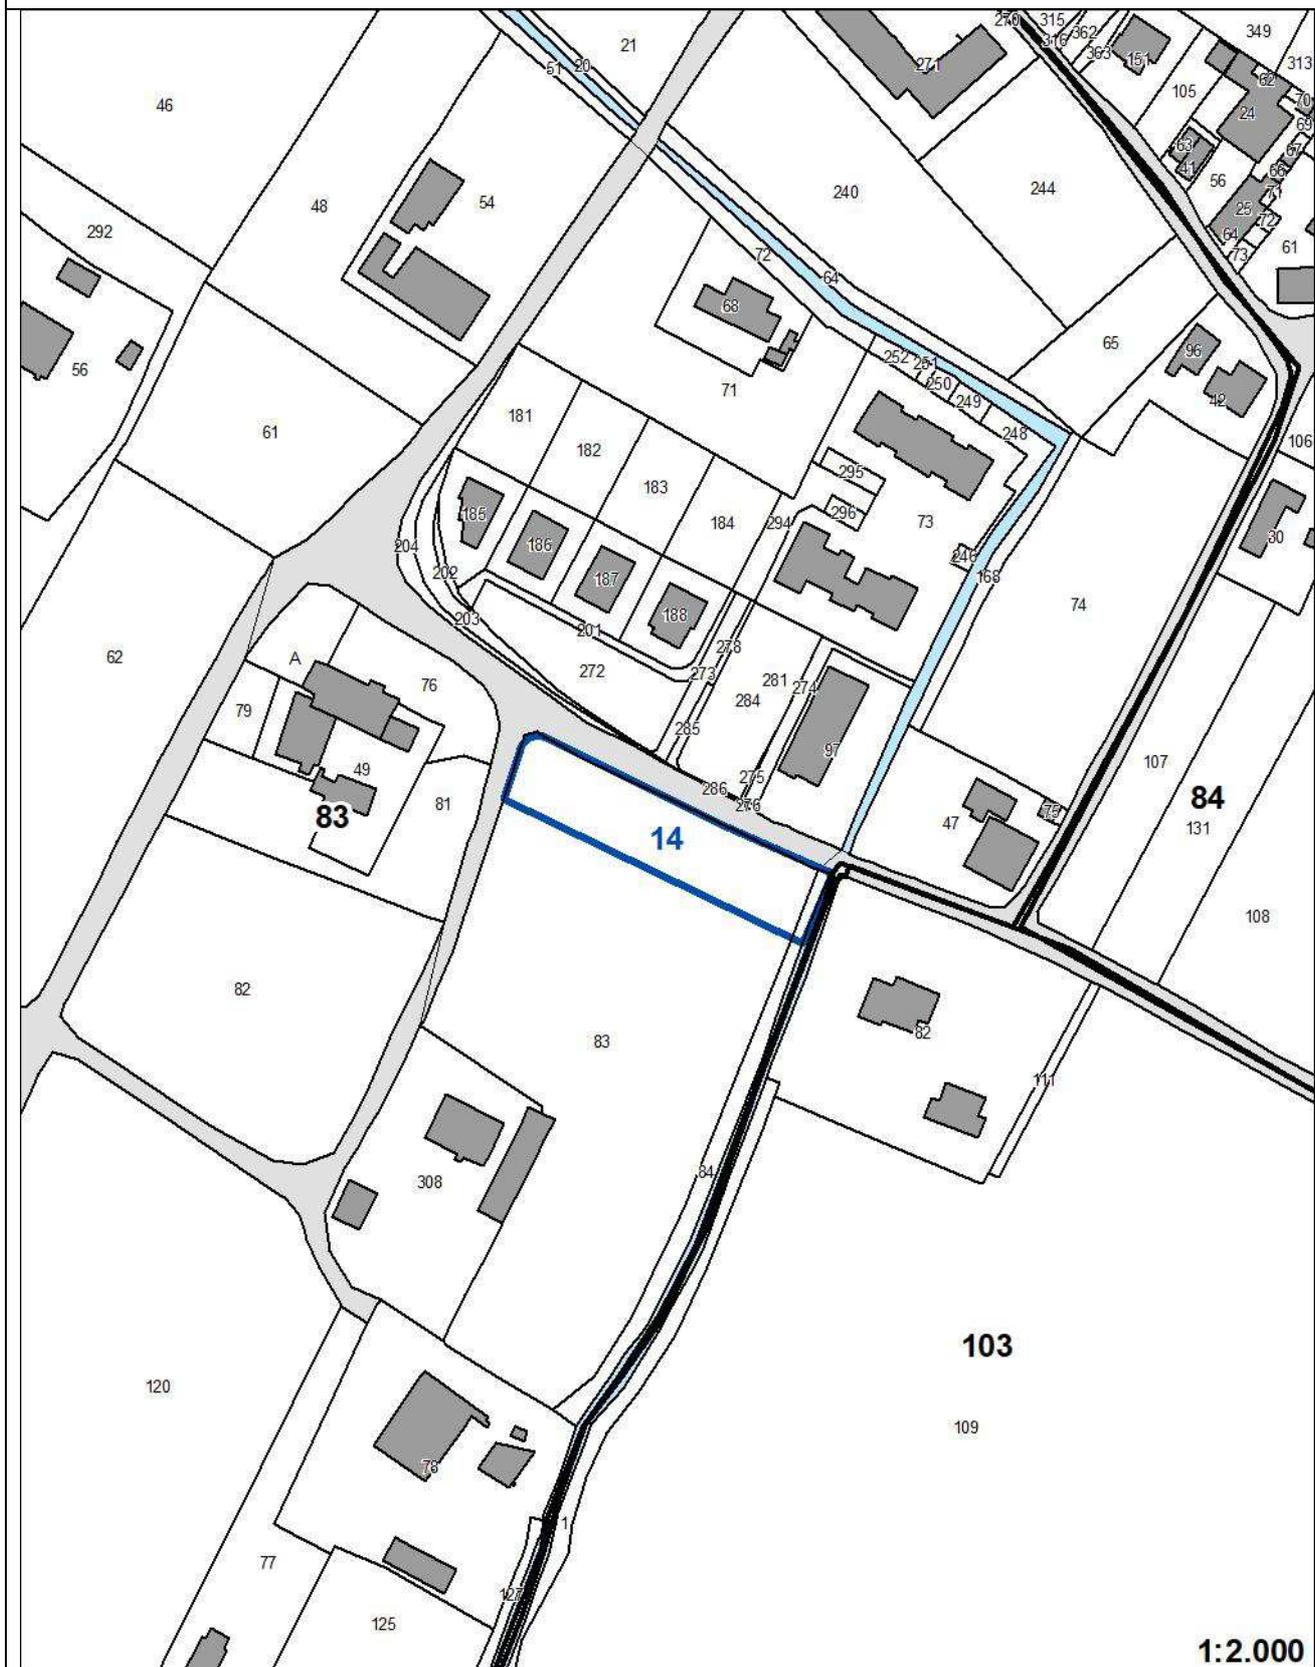

INTERVENTO 14	AMBITO D_N.17 CASOLA CANINA	
ELENCO INTESTATARI AREE OGGETTO DI NOTIFICA PER L'APPOSIZIONE DEL VINCOLO PREORDINATO ALL'ESPROPRIO		
<i>Proprietari/possessori</i>	<i>Foglio</i>	<i>Mappali</i>
Angelo Baroncini	83	83

INTERVENTO 15 - AMBITO D_N.18 AREA SPORTIVA SASSO MORELLI	
Localizzazione	Sasso Morelli
Descrizione intervento	Realizzazione di un'area verde attrezzata e impianti scoperti per la pratica sportiva per complessivi 11.000mq circa in adiacenza ai nuovi spogliatoi dell'area sportiva della frazione.
Importo opera	Da definire a seguito di studio di fattibilità
Vincolo espropriativo	SI


INQUADRAMENTO PSC Tavola 1 – Foglio 2



INTERVENTO 15


AMBITO D_N.18 AREA SPORTIVA SASSO MORELLI

INQUADRAMENTO RUE Tavola 1a – Foglio 8

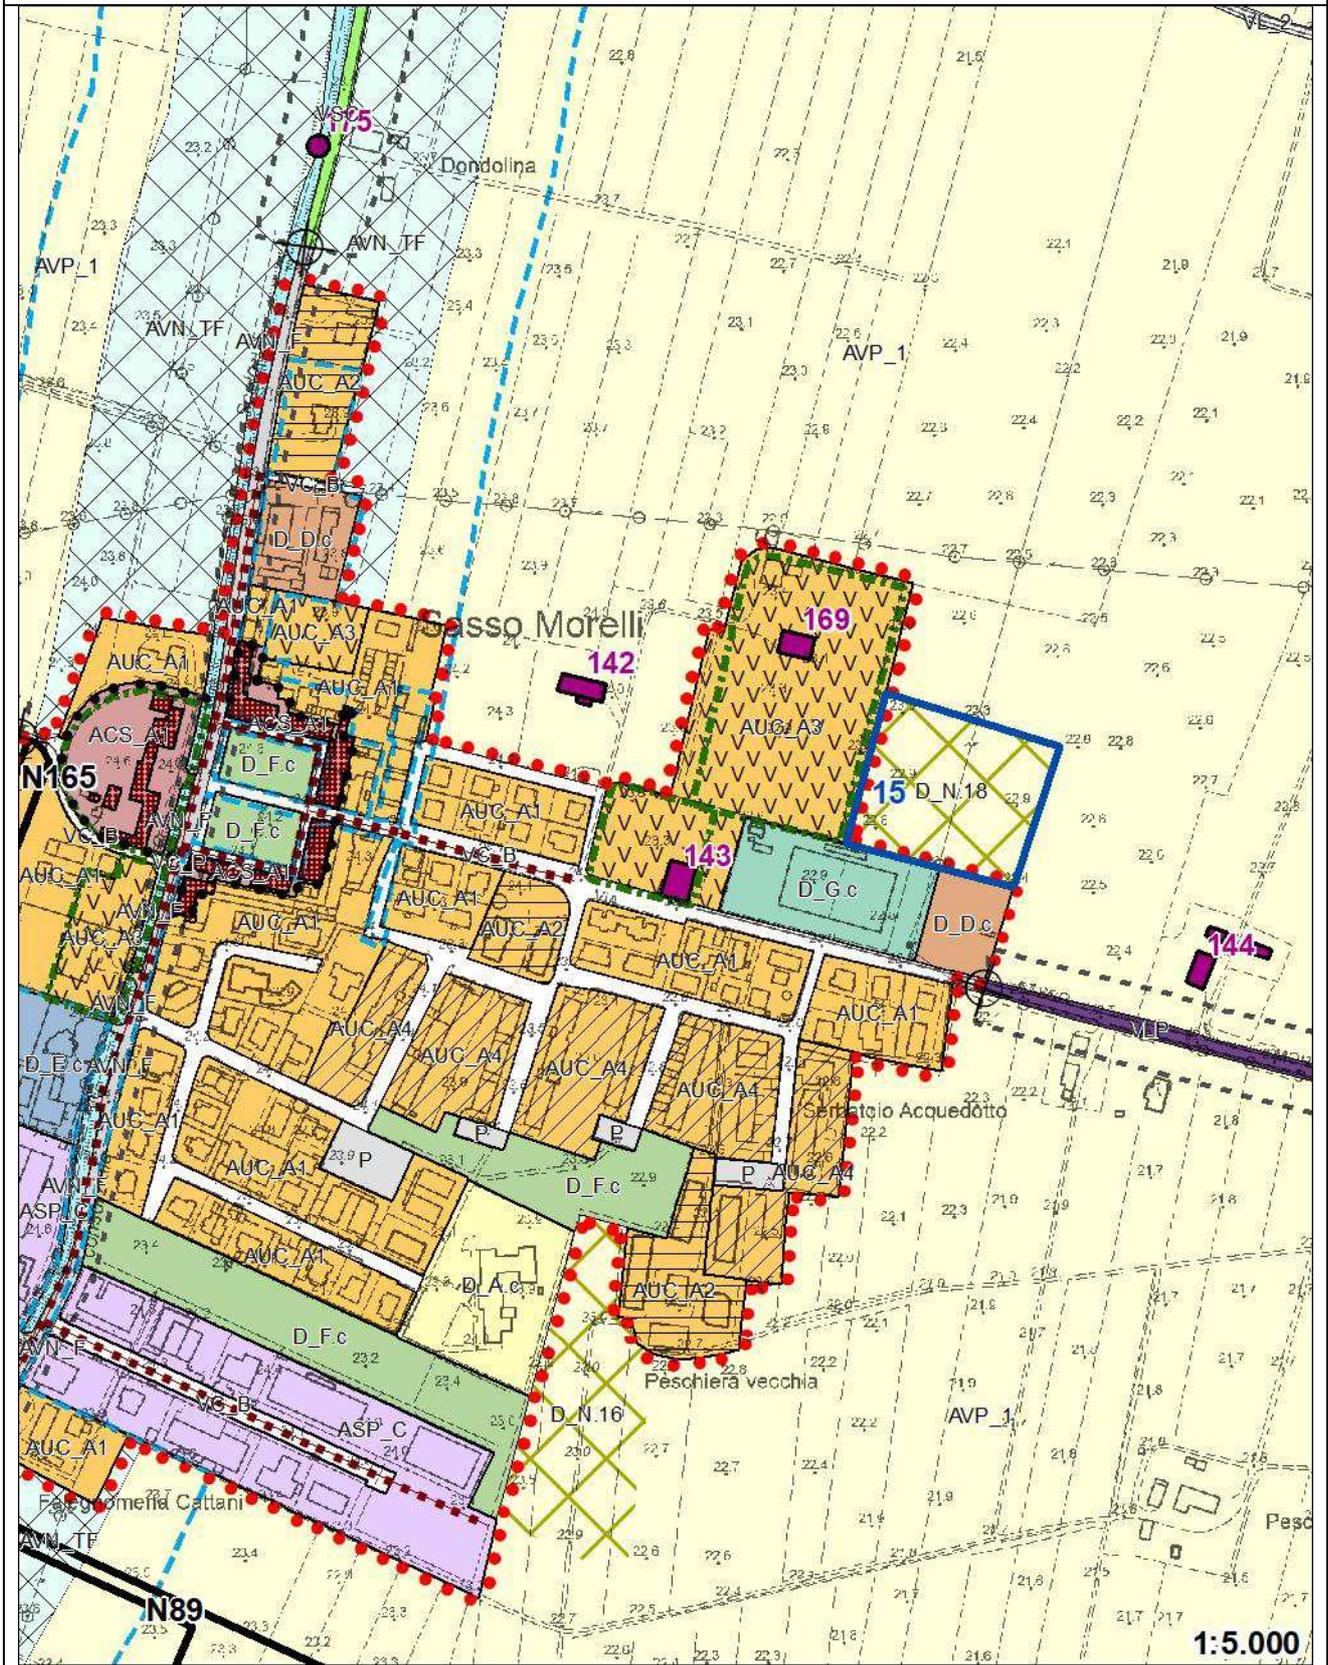

INTERVENTO 15 **AMBITO D_N.18 AREA SPORTIVA SASSO MORELLI**

MAPPA CATASTALE

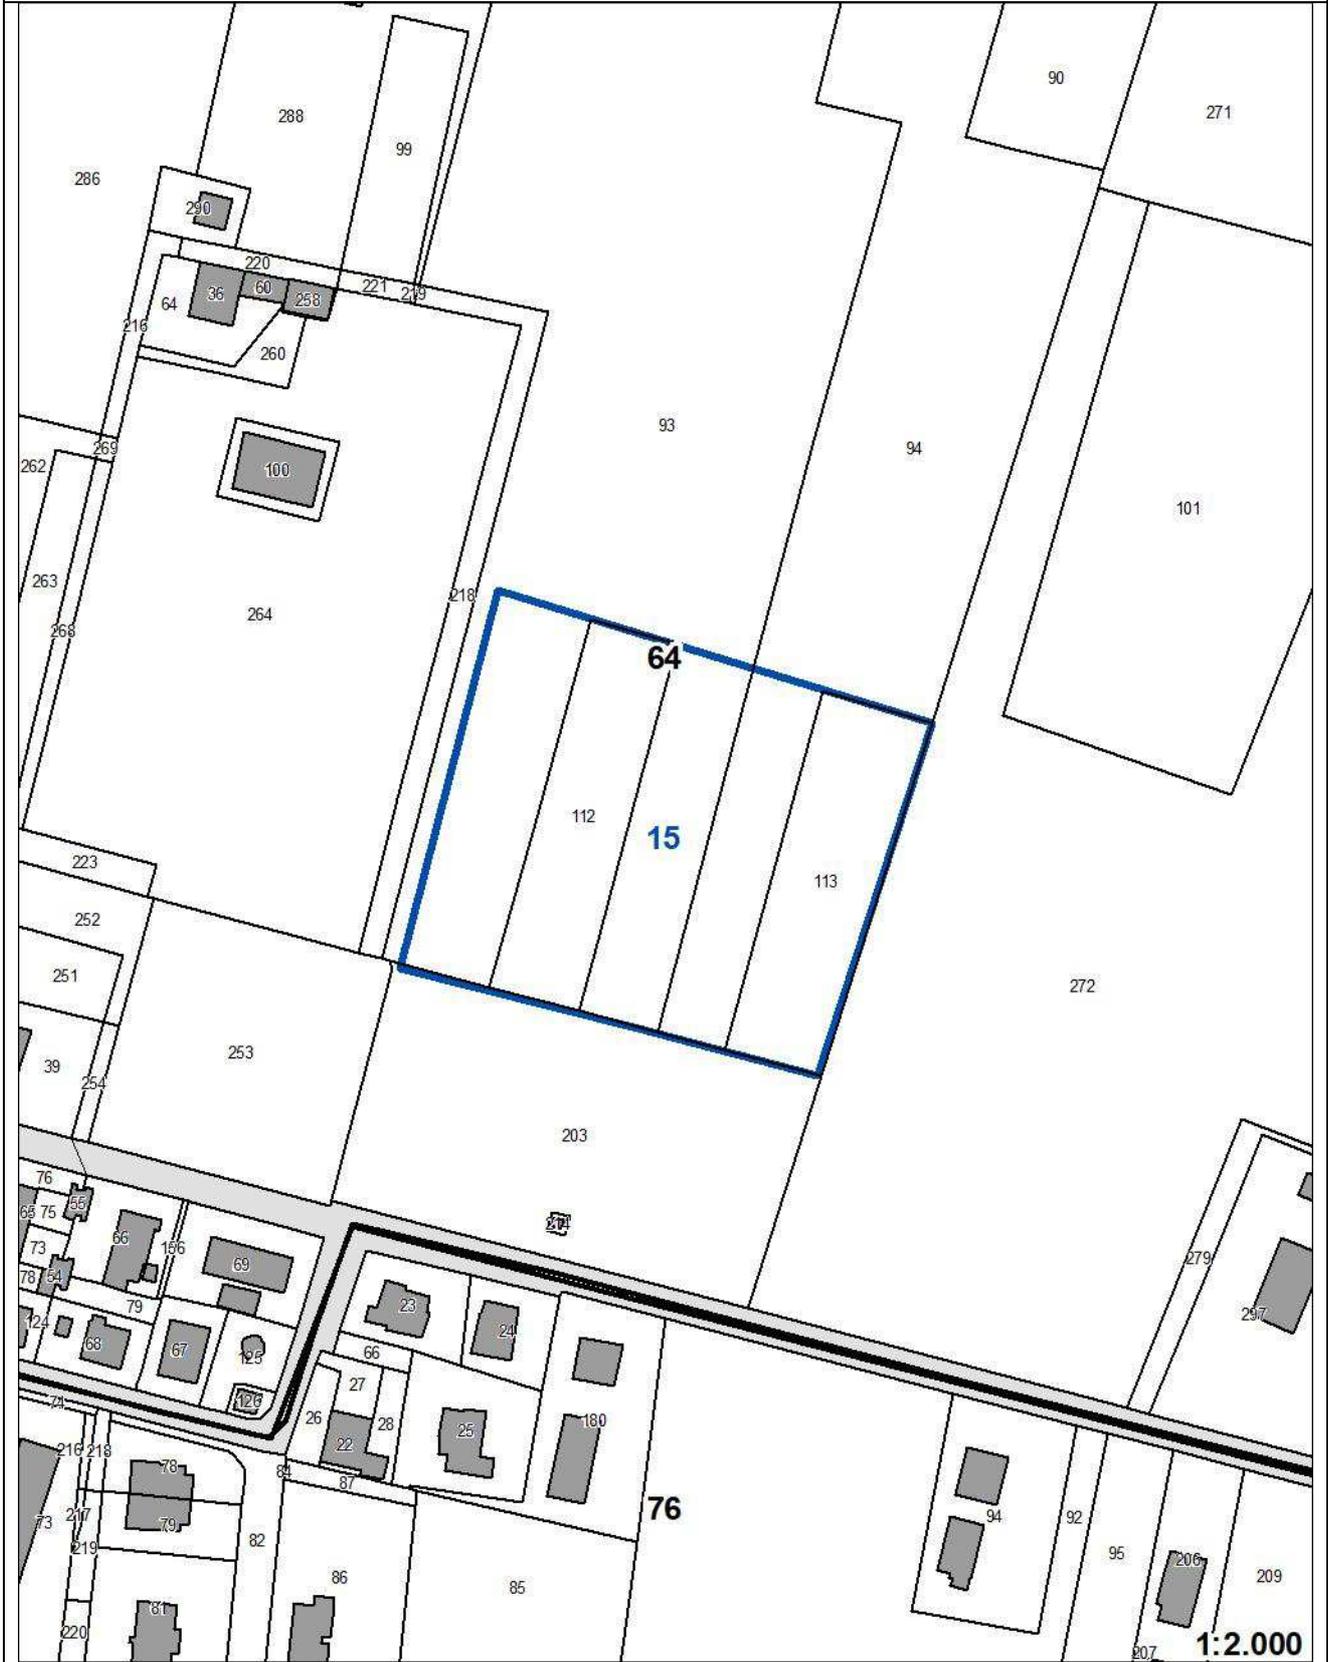

INTERVENTO 15	AMBITO D_N.18 AREA SPORTIVA SASSO MORELLI	
ELENCO INTESTATARI AREE OGGETTO DI NOTIFICA PER L'APPOSIZIONE DEL VINCOLO PREORDINATO ALL'ESPROPRIO		
<i>Proprietari/possessori</i>	<i>Foglio</i>	<i>Mappali</i>
Mirella Capra	64	113
Mirella Capra	64	94
Mirella Capra	64	93
Mirella Capra	64	112