

**BORGO TOSSIGNANO • CASALFIUMANESE • CASTEL DEL RIO • CASTEL GUELFO •
CASTEL SAN PIETRO TERME • DOZZA • FONTANELICE • IMOLA • MEDICINA • MORDANO**

COMUNE DI IMOLA

Sindaco	Daniele Manca
Assessore all'Urbanistica	Davide Tronconi
Segretario Comunale	Simonetta D'Amore
Dirigente	Michele Zanelli
Adozione	Delibera C.C. n° 95 del 22/06/2017
Approvazione	Delibera C.C.

POC 2017-2022
Opere pubbliche prioritarie

INTERVENTO 3
Parco Pontesanto
(Ambito D_N.5)

Scheda descrittiva

(Inquadramento PSC e RUE, Mappa catastale, Elenco particelle interessate dall'apposizione del vincolo preordinato all'esproprio)


MODIFICATA A SEGUITO DELLE CONTRODEDUZIONI

PROGETTO POC

Comune di Imola
Servizio
Pianificazione Edilizia Privata e Ambiente



ELABORAZIONE CARTOGRAFICA

Ufficio di Piano Federato

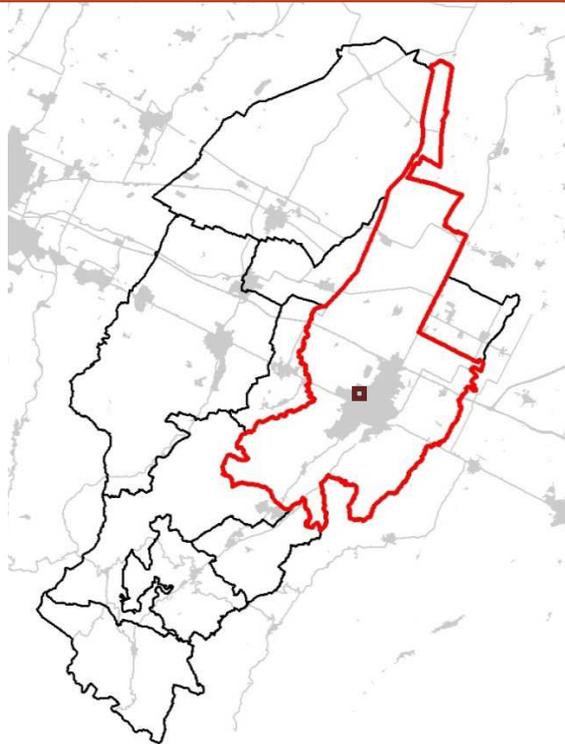

COMUNE DI IMOLA

POC 2017 Opere pubbliche prioritarie	Parco Pontesanto
Mappa catastale	Tavola 2

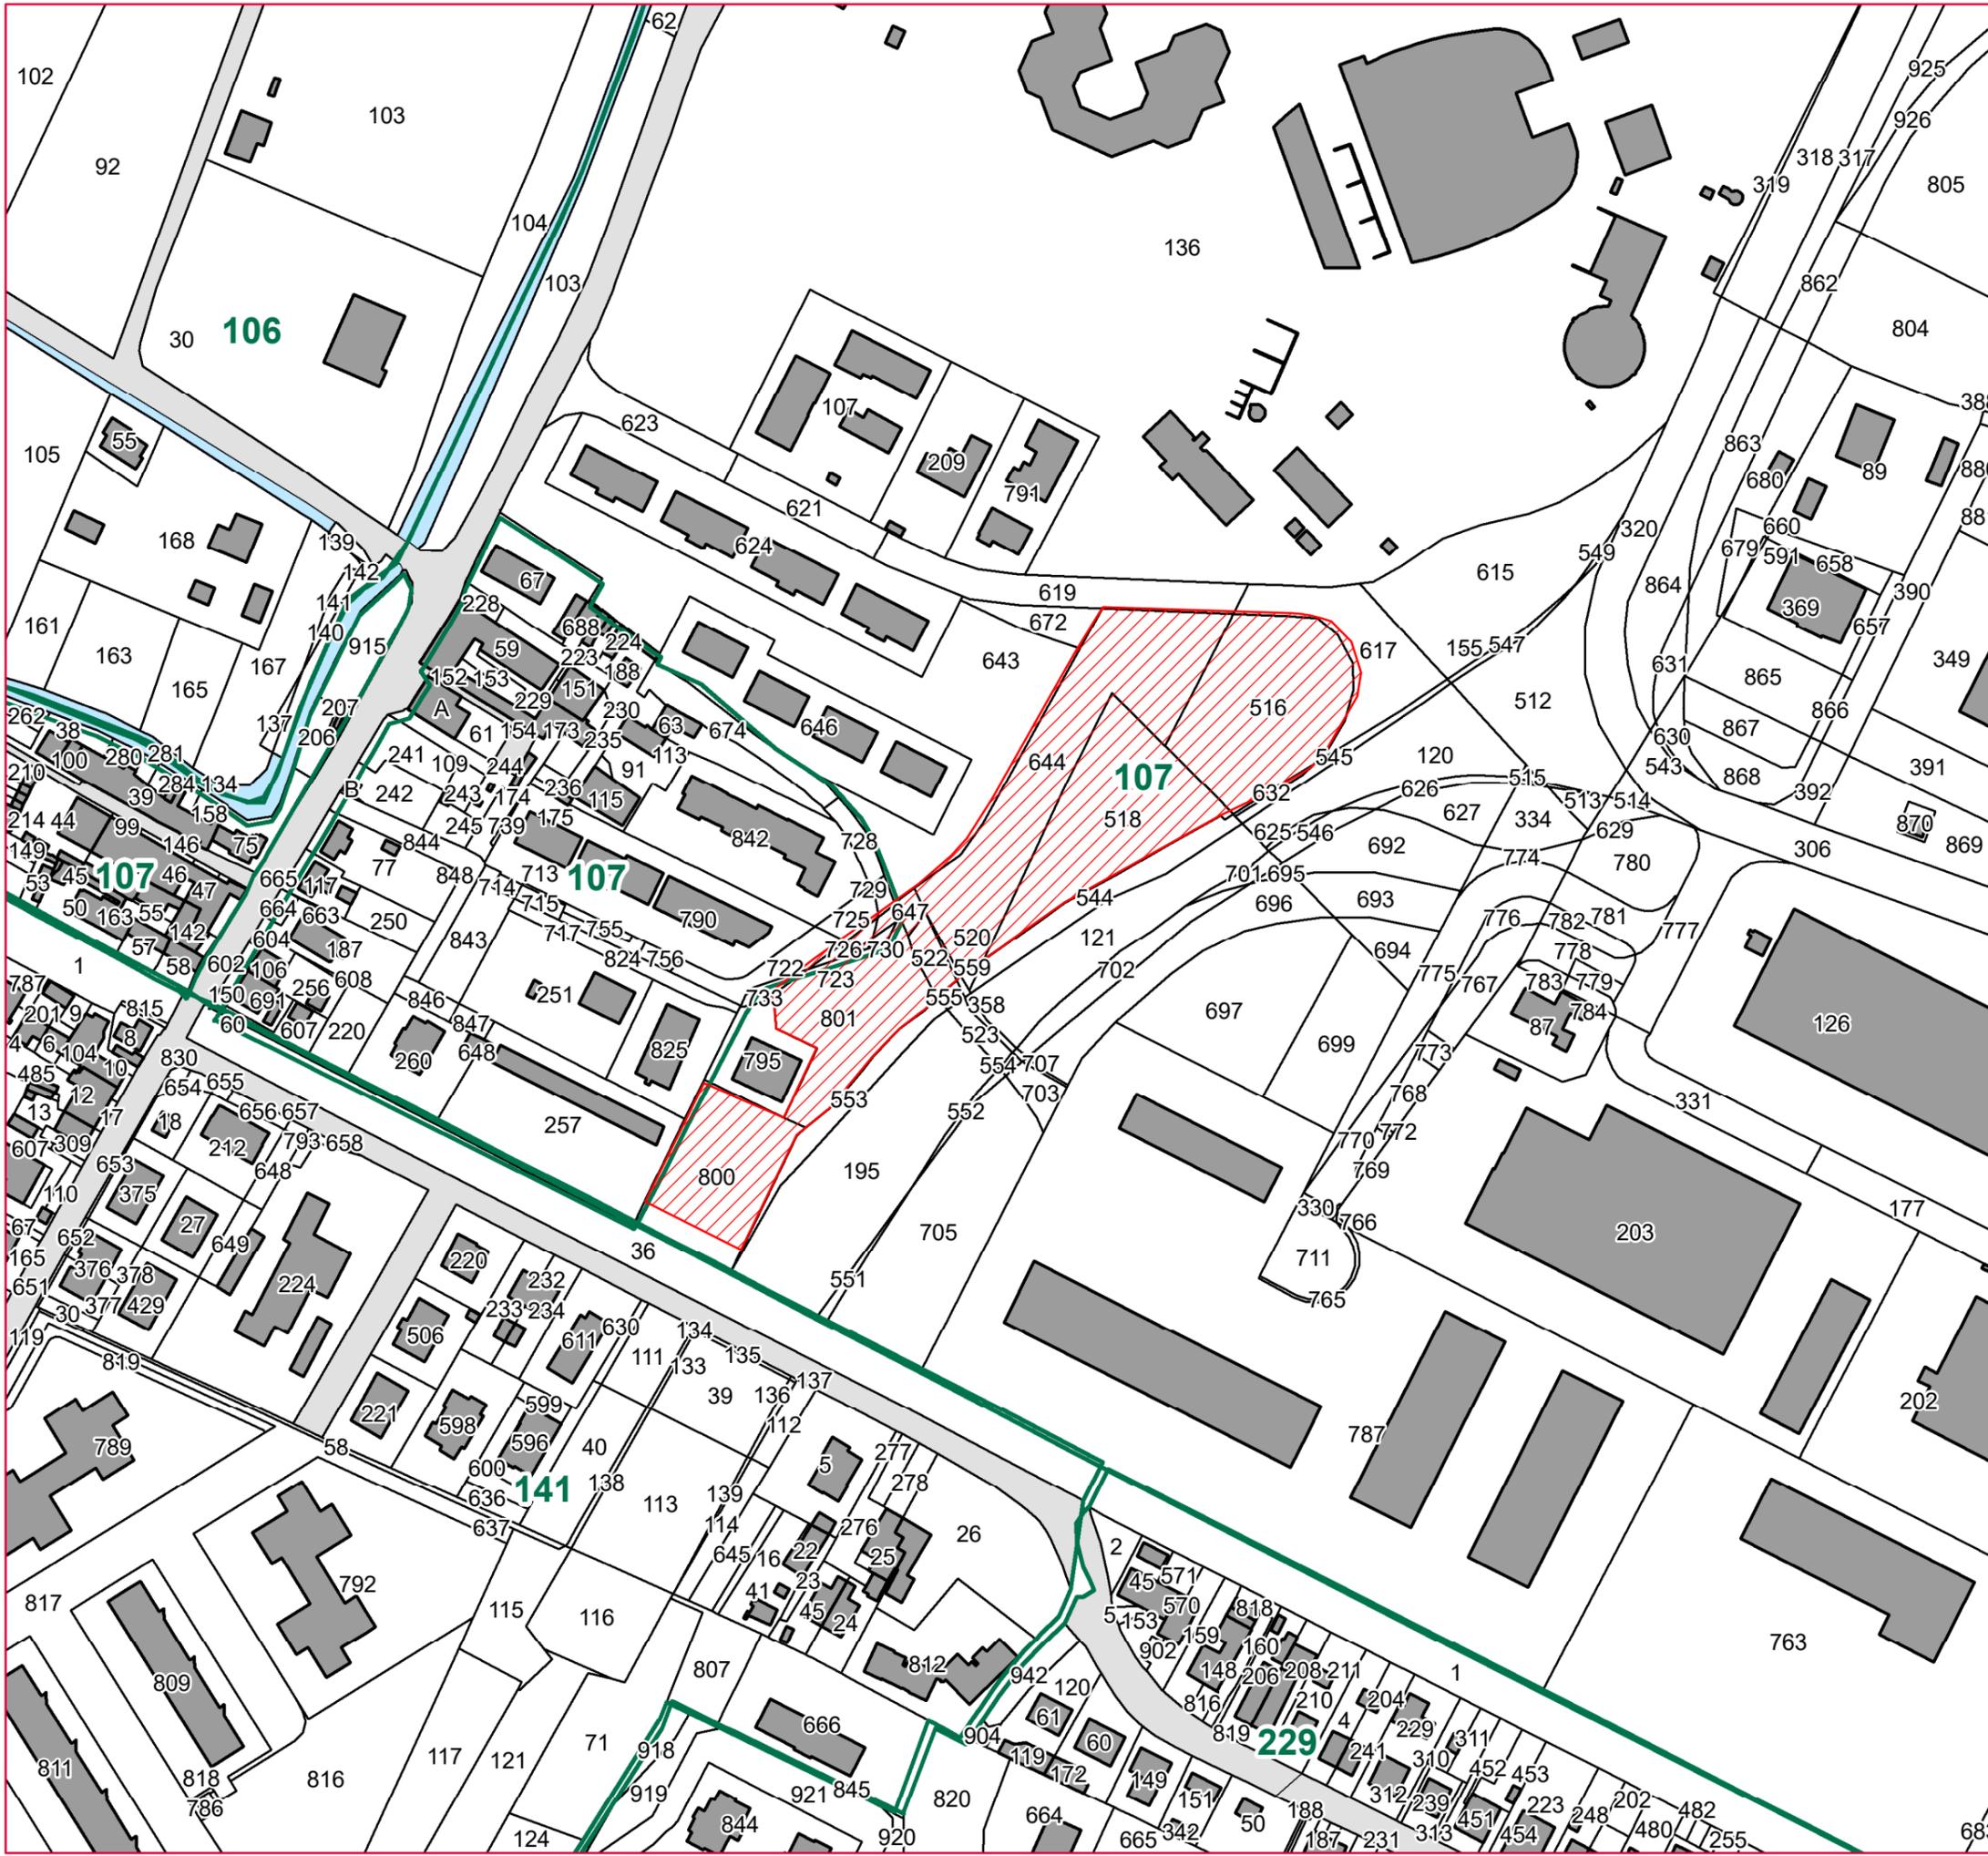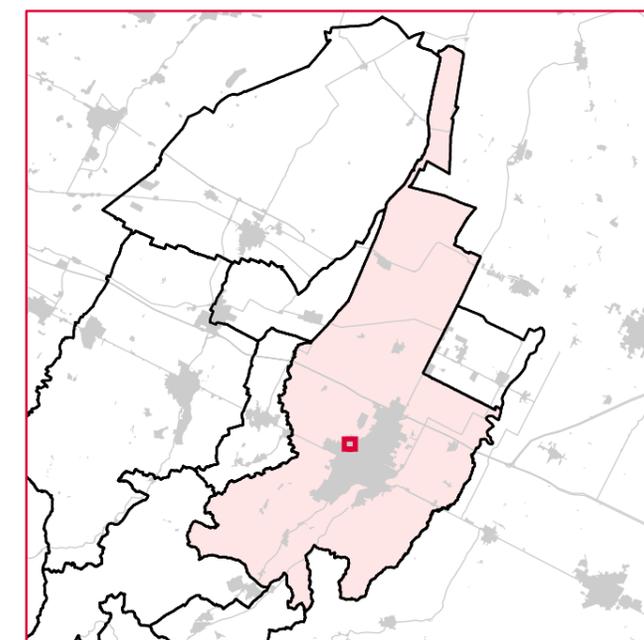

Legenda

- 1 Foglio catastale
- Mappali soggetti a vincolo espropriativo

Scala 1:2.000

**ELENCO DELLE PARTICELLE CATASTALI INTERESSATE DAL
VINCOLO PREORDINATO ALL'ESPROPRIO**

PARCO PONTESANTO (AMBITO D_N.5)

PROPRIETARI/POSSESSORI	FOGLIO	MAPPALE
BRUNA CANE' CLAUDIO CANE'	107	644
BRUNA CANE' CLAUDIO CANE'	107	516
BRUNA CANE' CLAUDIO CANE'	107	518
BRUNA CANE' CLAUDIO CANE'	107	647
BRUNA CANE' CLAUDIO CANE'	107	522
BRUNA CANE' CLAUDIO CANE'	107	520
LUIGI GRANDI	107	723
LUIGI GRANDI	107	730
LUIGI GRANDI	107	731
STUDIO BETA SRL	107	724
CIANI ROSAURA	107	726*
CIANI ROSAURA	107	727*
GORDINI IMMOBILIARE SRL	107	801
ZINI ELIO SRL	107	800

INTERVENTO 3

Prescrizioni da recepire in fase progettuale:

- l'intervento è soggetto alle prescrizioni dell'art. 5.2 del PTCP relative al divieto di dispersione nel sottosuolo di acque meteoriche provenienti da piazzali e strade.