

## COMUNE DI IMOLA

Sindaco	Daniele Manca
Segretario Comunale	Simonetta D'Amore
Assessore all'Urbanistica	Davide Tronconi
Adozione	Delibera C.C. n. 41 del 27/03/2013
Controdeduzioni	Delibera C.C.
Approvazione	Delibera C.C.

CA

CLASSIFICAZIONE  
ACUSTICA

Tavola  
5

Scala 1:15000

RESPONSABILE DI PROGETTO  
Arch. Ivano Serrantoni


UFFICIO DI PIANO FEDERATO  
Arch. Ivano Serrantoni  
Dott.ssa Raffaella Baroni  
Dott. Lorenzo Diani

CONSULENTI DI PROGETTO  
Arch. Franco Capra  
Arch. Piergiorgio Mongioi  
Arch. Mario Piccinini



**GAIRIS**  
INGEGNERIA PER L'AMBIENTE

Dott. Salvatore Giordano\*  
Ing. Irene Bugamelli\*  
Dott.ssa Francesca Rametta\*  
Dott.ssa Daniela Mazzarotto  
Dott. Fabio Montigiani  
\*Tecnici acustici competenti

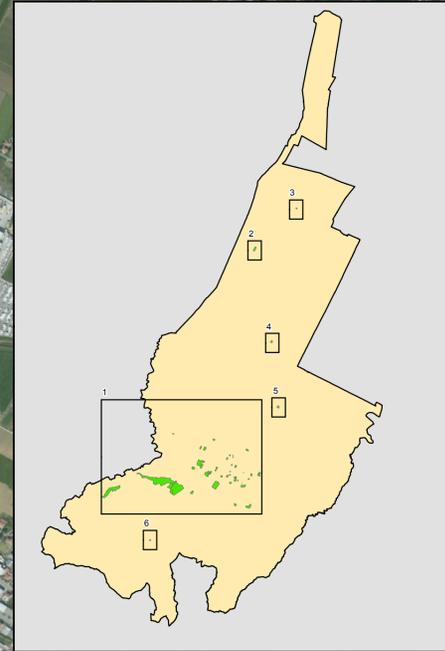

1 - capoluogo

prime classi

- aree verdi
- strutture ospedaliere e assimilabili
- strutture scolastiche