

Responsabile di progetto per QC e DP: Arch. Moreno Daini
Responsabile di progetto per il PSC/RUE da ottobre 2010: Arch. Ivano Serrantonio


VOLUME 4
Tav. 1.Imo.a

Comune di IMOLA

Capoluogo nord - Casola Canina - Chiusura

1:5.000

novembre 2008

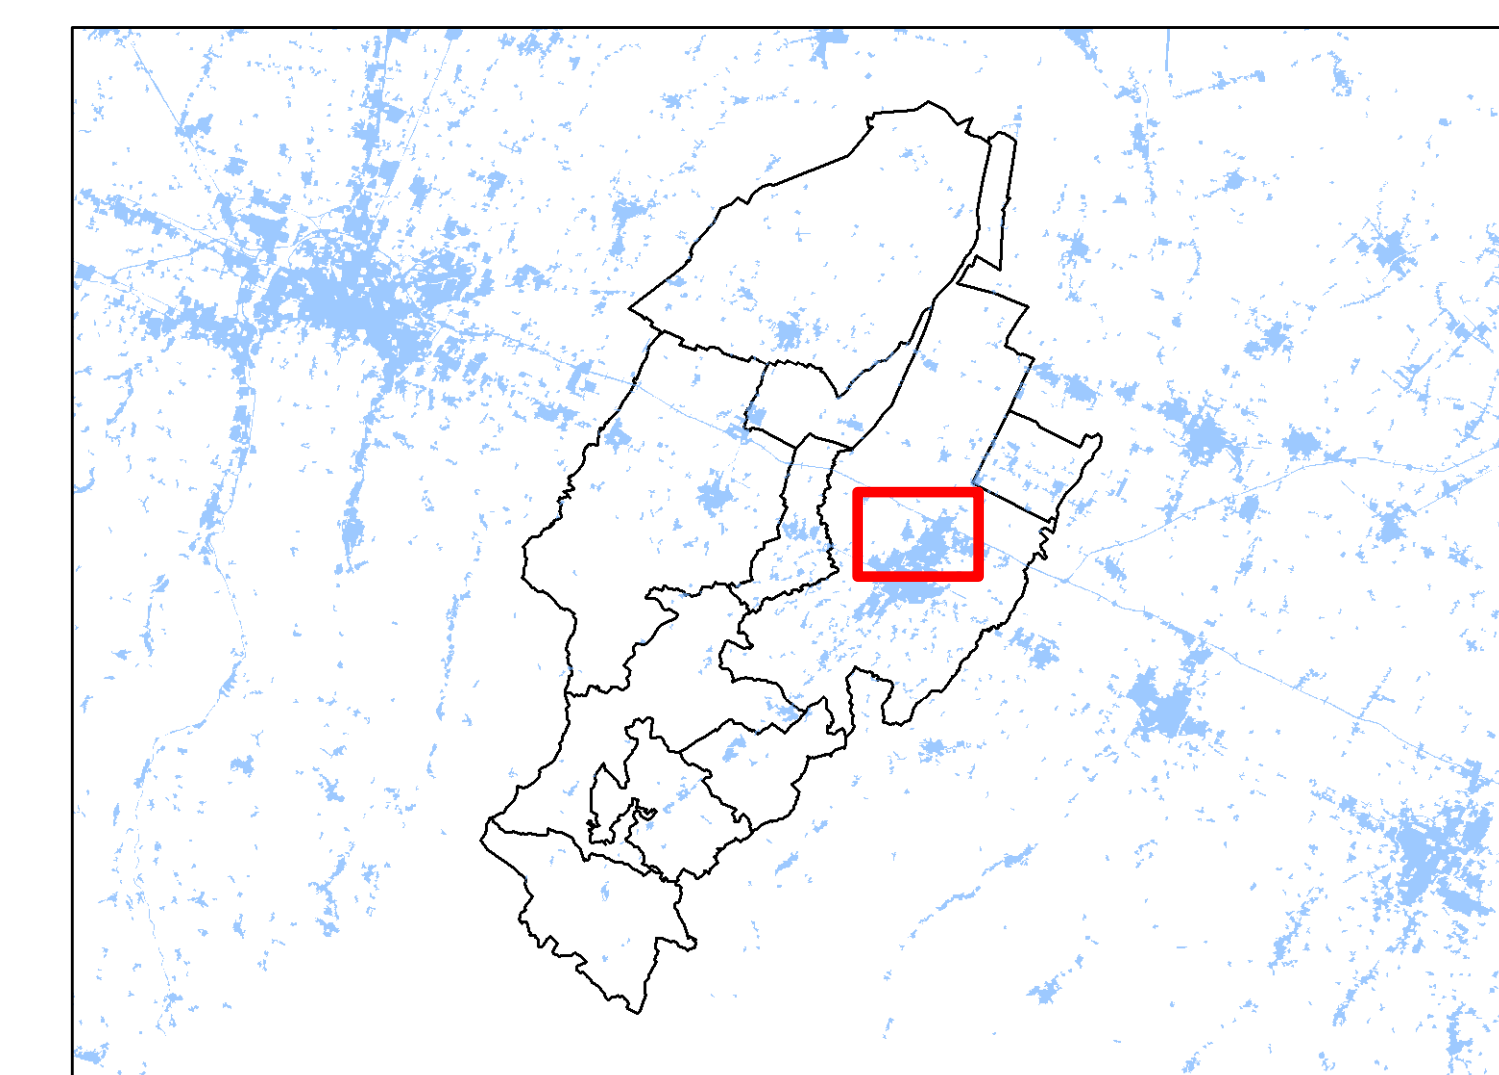

Legenda

 Confini Comuni Circondario Imolese
 Perimetro territorio urbanizzato (PTCP art. 1.5)

ZONE RESIDENZIALI

 Zone residenziali consolidate
 Zone di espansione prevalentemente residenziale attuate o in corso di attuazione (dal 2000 al 2008)
 Zone a prevalente destinazione residenziale non attuate

ZONE PRODUTTIVE TERZIARIE COMMERCIALI

	Zone a prevalente destinazione produttiva/terziaria consolidate
	Zone di espansione prevalentemente produttiva/terziaria attuate o in corso attuazione (dal 2000 al 2008)
	Zone a prevalente destinazione produttiva/terziaria non attuate
	Zone di espansione prevalentemente commerciali attuate o in corso di attuazione
	Zone a prevalente destinazione commerciale non attuate

SISTEMA SERVIZI

☒	Servizi di base o di interesse generale previsti dal PRG vigente attuati o in corso di attuazione
☐	Servizi di base o di interesse generale non attuati

ZONA A - Ambiti di valore storico architettonico

Perimetro zona A (centro storico)

 Ambiti di interesse storico/architettonico

GRUPPO DI LAVORO

[illegible]