

Sindaco	Daniele Marica
Segretario Comunale	Simonetta D'Amore
Assessore all'Urbanistica	Davide Tronconi
Dirigente del Servizio	Michele Zanelli
Adozione	Dellibera C.C. n. 41 del 27/03/2013
Controdeduzioni	Dellibera C.C. n. 151 del 24/07/2015 e C.C. n. 208 del 26/11/2015
Approvazione	Dellibera C.C. n. 233 del 22/12/2015 e C.C.

**Tavola
4**

Carta costitutiva della **TAVOLA MODIFICATA A SEGUITO DELL'INTESA DEL 23/03/2016** **Scala 1:10.000**
tavola dei vincoli **ELEMENTI IN VARIANTE AL PTCP**


RESPONSABILE DI PROGETTO
Arch. Alessandro Costa

UFFICIO DI PIANO FEDERATO
Arch. Alessandro Costa

UFFICIO DI PIANO FEDERATO
Arch. Alessandro Costa
Dott.ssa Raffaella Baroni
Dott. Lorenzo Diani
Ing. Morena Rabiti

CONSULENTI DI PROGETTO

Arch. Franco Capra
Arch. Piergiorgio Mongioi
Arch. Mario Piccinini
Arch. Ivano Serrantoni

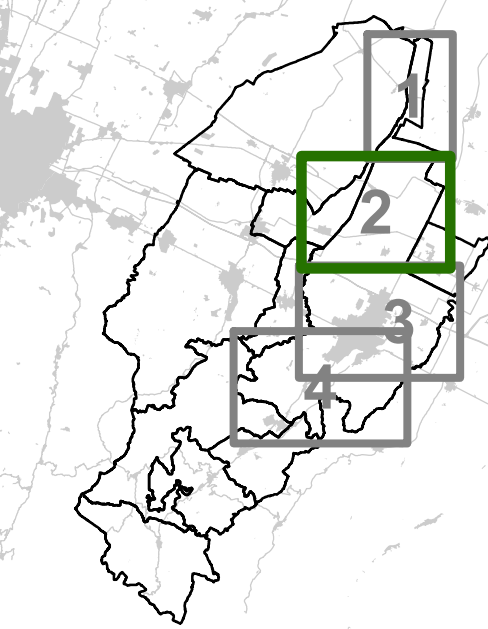

Legenda (PSC Norme Tecniche Attuative)

■ ■ ■ ■ ■
■ ■ ■ ■ ■ Confini comunali

Strade e fasce di rispetto (art. 4.1.3)

VA	Autostrada a pedaggio - esistenti confermate
VN	'Grande rete' viabilità nazionale regionale - tratti esistenti
VN	'Grande rete' viabilità interesse nazionale regionale - tratti da realizzare
VR	Reti di base di interesse regionale - tratti esistenti o da potenziare
VR	Reti di base di interesse regionale - tratti da realizzare
VEC	Viabilità extraurbana secondaria di rilievo provinciale e interprovinciale - tratti esistenti
VEC	Viabilità extraurbana secondaria di rilievo provinciale e interprovinciale - tratti da realizzare
VEC	Viabilità extraurbana secondaria di rilievo intercomunale - tratti esistenti
VEC	Viabilità extraurbana secondaria di rilievo intercomunale - tratti da realizzare
VSC	Viabilità extraurbana secondaria di rilievo comunale - tratti esistenti
VSC	Viabilità extraurbana secondaria di rilievo comunale - tratti da realizzare
VLP	Viabilità extraurbana locale principale - tratti esistenti
VLP	Viabilità extraurbana locale principale - tratti da realizzare
VU_D	Strade urbane principali di scorrimento - tratti esistenti
VU_D	Strade urbane principali di scorrimento - tratti da realizzare
VU	Strade urbane principali di penetrazione e distribuzione - tratti esistenti
VU	Strade urbane principali di penetrazione e distribuzione - tratti da realizzare
VC_P	Strade urbane secondarie principali - tratti esistenti
VC_P	Strade urbane secondarie principali - tratti da realizzare

Fascia di rispetto strade (art. 4.1.3)

 Limite del centro abitato ai sensi del Codice della Strada

Ferrovie

 Ferrovie (art. 4.1.2)

Fascia di rispetto ferrovie (30 m) (art. 4.1.2)

Depuratori

 Depuratori (art. 4.1.7)

● ● ●

Cimiteri


 HAW

 Ampliamento cimiteri (art. 4.1.8)

+ Fascia di rispetto cimiteri (art. 4.1.8)

Elettrodotti

Elettrodotti alta tensione - 380 kV (art. 4.1.5)

_____ Elettrodotti alta tensione - 220 kV (art. 415)

— — — — —

Gasdotti

Figure 1

Radiotelescopio

Fascia di rispetto 1,5 km (art. 4.1.9)

Fascia di rispetto 3,0 km (art. 4.1.9)

Industria a rischio di incidente fl

Area di danno (art. 4.1.1)

Emittente radiotelevisiva (citi RLEPT)

