

COMUNE DI MEDICINA

Sindaco Onelio Rambaldi
Segretario Comunale Cinzia Giacometti
Responsabile del Servizio Francesca Vassura

Adozione Delibera C.C. n. 26 del 14/04/2013
Controdeduzioni Delibera C.C. n. 138 del 27/10/2015
Approvazione Delibera C.C.

CA

CLASSIFICAZIONE
ACUSTICA

Tavola
1

Scala 1:20000

RESPONSABILE DI PROGETTO

Arch. Alessandro Costa

UFFICIO DI PIANO FEDERATO


Arch. Alessandro Costa
Dott.ssa Raffaella Baroni
Dott. Lorenzo Diani
Ing. Moreno Rabiti

CONSULENTI DI PROGETTO

Arch. Franco Capra
Arch. Piergiorgio Mongioi
Arch. Mario Piccinini
Arch. Ivano Serrantoni

Dott. Salvatore Giordano*
Ing. Irene Bugamelli*
Dott.ssa Francesca Rametta*
Dott.ssa Daniela Mezzoratto
Dott. Fabio Manigioni

INGEGNERIA PER L'AMBIENTE
*tecnici acustici competenti

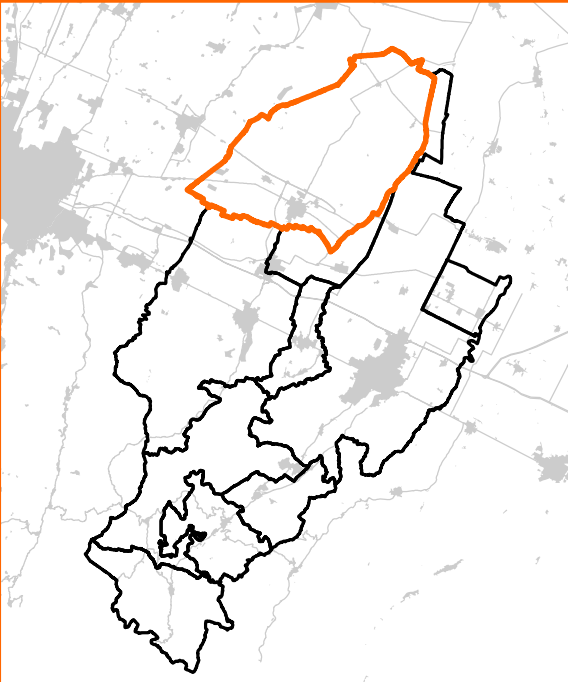

Legenda

Classificazione acustica

Stato di fatto

- Classe I (50-40 dBA)
- Classe II (55-45 dBA)
- Classe III (60-50 dBA)
- Classe IV (65-55 dBA)
- Classe V (70-60 dBA)
- Classe VI (70-70 dBA)

Stato di progetto

- Classe I (50-40 dBA)
- Classe II (55-45 dBA)
- Classe III (60-50 dBA)
- Classe IV (65-55 dBA)
- Classe V (70-60 dBA)
- Classe VI (70-70 dBA)

Fasce di pertinenza acustica infrastrutture stradali - DPR 142/04

Strade tipo Ca, B

- Fascia A (70-60 dBA)
- Fascia B (65-55 dBA)

Strade tipo Cb

- Fascia A (70-60 dBA)
- Fascia B (65-55 dBA)

Strade di progetto tipo B, C1, C2

- Fascia (65-55 dBA)

Ambiti potenziali per nuovi insediamenti

