


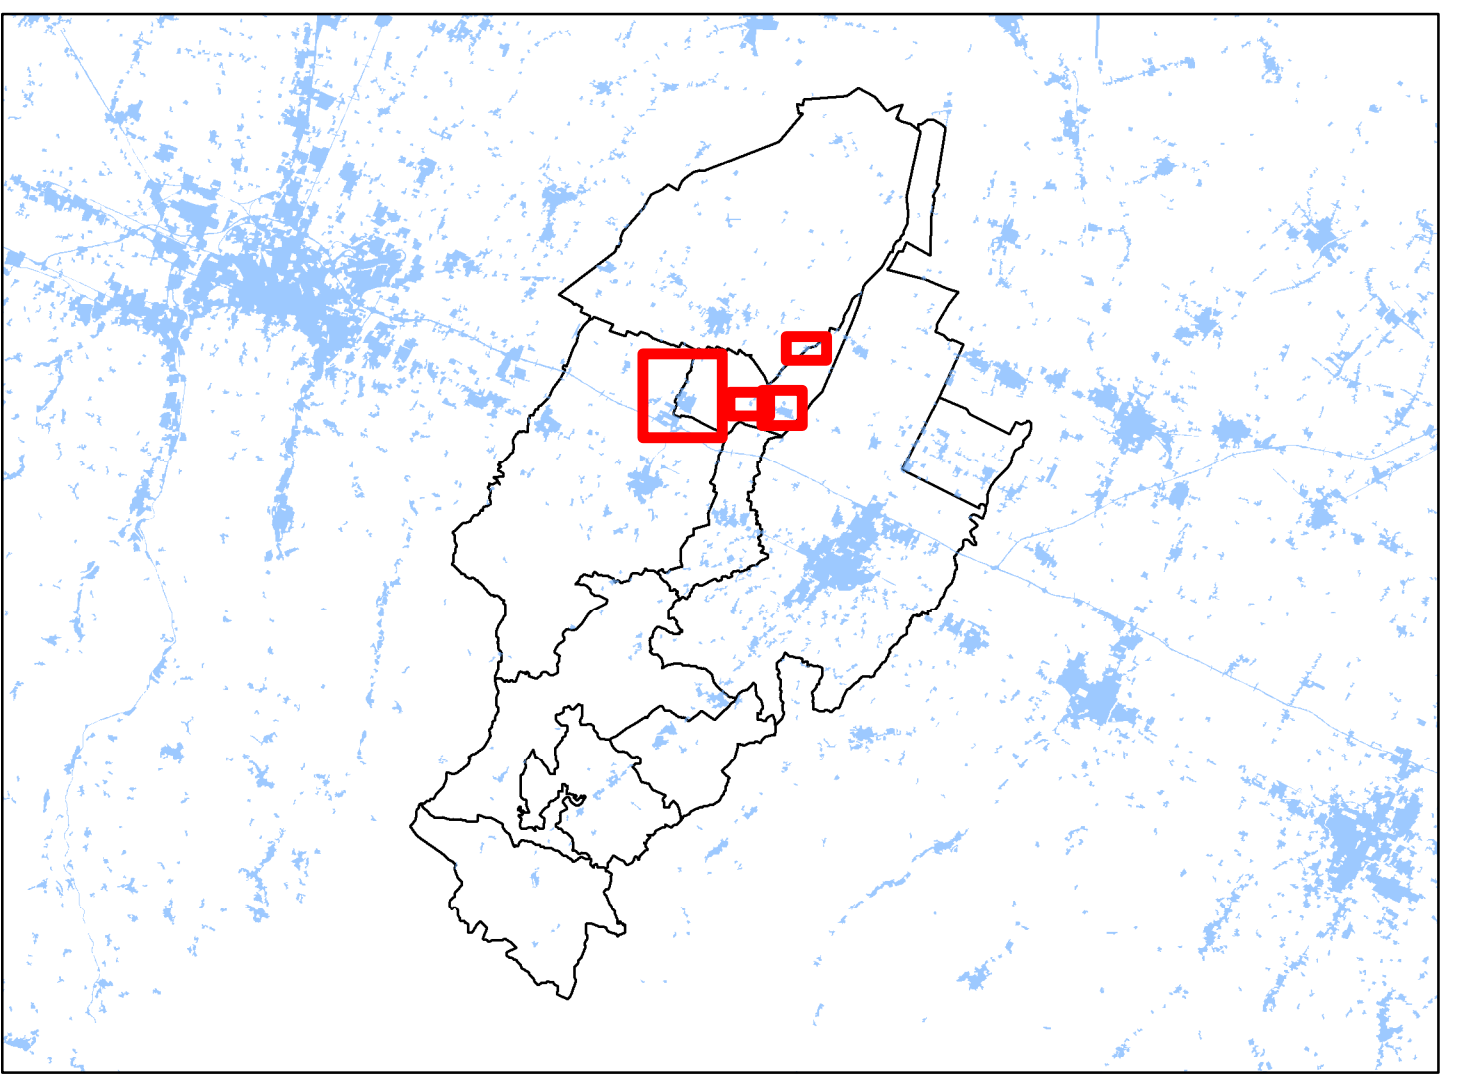


























**NUOVO CIRCONDARIO IMOLESE**  
 Presidente: Franco Lorenzi  
 Sindaco: Stefano Dazzani  
 Sindaco: Roberto Poli  
 Sindaco: Salvatore Cavini  
 Sindaco: Dino Landi  
 Sindaco: Vincenzo Zaccaroli  
 Sindaco: Antonio Biagini  
 Sindaco: Vanna Verzelli  
 Sindaco: Daniele Manca  
 Sindaco: Nara Robecchi  
 Sindaco: Roberto Andalo  
 Responsabile di progetto per QC e DP: Arch. Moreno Daini  
 Responsabile di progetto per il PSC/RUE da ottobre 2010: Arch. Ivano Serrottini

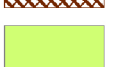**QUADRO CONOSCITIVO**  
 Sistema territoriale Servizi  
**VOLUME 3**  
 Tav. 1.CaG

**SERVIZI ALLA COLLETTIVITA' E SPAZI DI UTILIZZO PUBBLICO**  
 Comune di CASTEL GUELFO  
 Capoluogo - Via Larga  
 Crocetta - Poggio Piccolo




1:5.000 novembre 2008

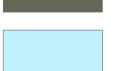

- Legenda**
- A: Istruzione
  -  A: asilo nido
  -  A: scuola materna
  -  A: scuola elementare
  -  A: scuola media
  -  A: scuola superiore
  -  A: università
  -  A: scuola - altre attrezzature
  - B: Assistenza, servizi sociali e igienico sanitari
  -  B: sanità
  -  B: case di accoglienza
  -  B: farmacia
  -  B: canile
  - C: Pubblica amministrazione e sicurezza pubblica
  -  C: amministrazione
  -  C: sicurezza
  -  C: posta
  -  C: stazione
  -  C: mercato
  -  C: protezione civile
  -  C: protezione civile - deposito
  -  C: protezione civile - ammasso
  -  C: protezione civile - accoglienza
  -  C: protezione civile - adesa
  - D: Attività culturali, sociali e politiche
  -  D: culturale
  -  D: biblioteca
  -  D: centro sociale
  -  D: cinema teatro
  - EA: Luoghi di culto
  - EA: chiese
  - EB: Cimiteri
  - FA: Verde pubblico attrezzato
  - FB: Parchi pubblici territoriali
  - GA: Altri spazi aperti di libera fruizione per usi collettivi
  -  GA: orti per anziani
  - GS: Attrezzature ed impianti sportivi pubblici
  -  GS: sport
  - HA: Parcheggi pubblici
  - HB: Parcheggi a servizio
  - URA: Impianti di prelievo dell'acqua
  - URB: Impianti di depurazione
  - URC: Impianti per raccolta e smaltimento dei rifiuti

Nota: nella tavola sono riportati i riferimenti alle schede di analisi con sigla di categoria e numero progressivo.

**GRUPPO DI LAVORO**  
 Ufficio di Piano Federato  
 Moreno Daini, dirigente  
 Franco Lorenzi, coordinatore  
 Raffaella Daini, dirigente  
 Chiara Marzulli, ufficio di pianificazione  
 Francesco Ferrero, ufficio di pianificazione  
 Collaboratori o Consulenti esterni  
 Maurizio Ceppo, ufficio di pianificazione  
 Giorgio Giacomini, ufficio di pianificazione  
 Lorenzo Daini, ufficio di pianificazione  
 Serena Ferrero, ufficio di pianificazione  
 Collegio dei Funzionari  
 Carlo Aruffi, ufficio di pianificazione  
 Antonino Costa, ufficio di pianificazione  
 Massimo Groggi, ufficio di pianificazione  
 Ivano Serrottini, ufficio di pianificazione  
 Susanna Bettini, ufficio di pianificazione  
 Francesco Zaccaroli, ufficio di pianificazione  
 Paolo Bertini, ufficio di pianificazione  
 Alfonso Calabroli, ufficio di pianificazione  
 Pierluigi Biondi, ufficio di pianificazione  
 Stefano Biagini, ufficio di pianificazione  
 Rita Ghislini, ufficio di pianificazione  
 Gabriele Pignatelli, ufficio di pianificazione  
 Alessandro Bolognini, ufficio di pianificazione  
 Daniela Maglioli, ufficio di pianificazione  
 Daniele Torreggiani, ufficio di pianificazione  
 Gabriele di Santis, ufficio di pianificazione  
 Roberto Tognini, ufficio di pianificazione  
 COSE - Società Informatica S.r.l.

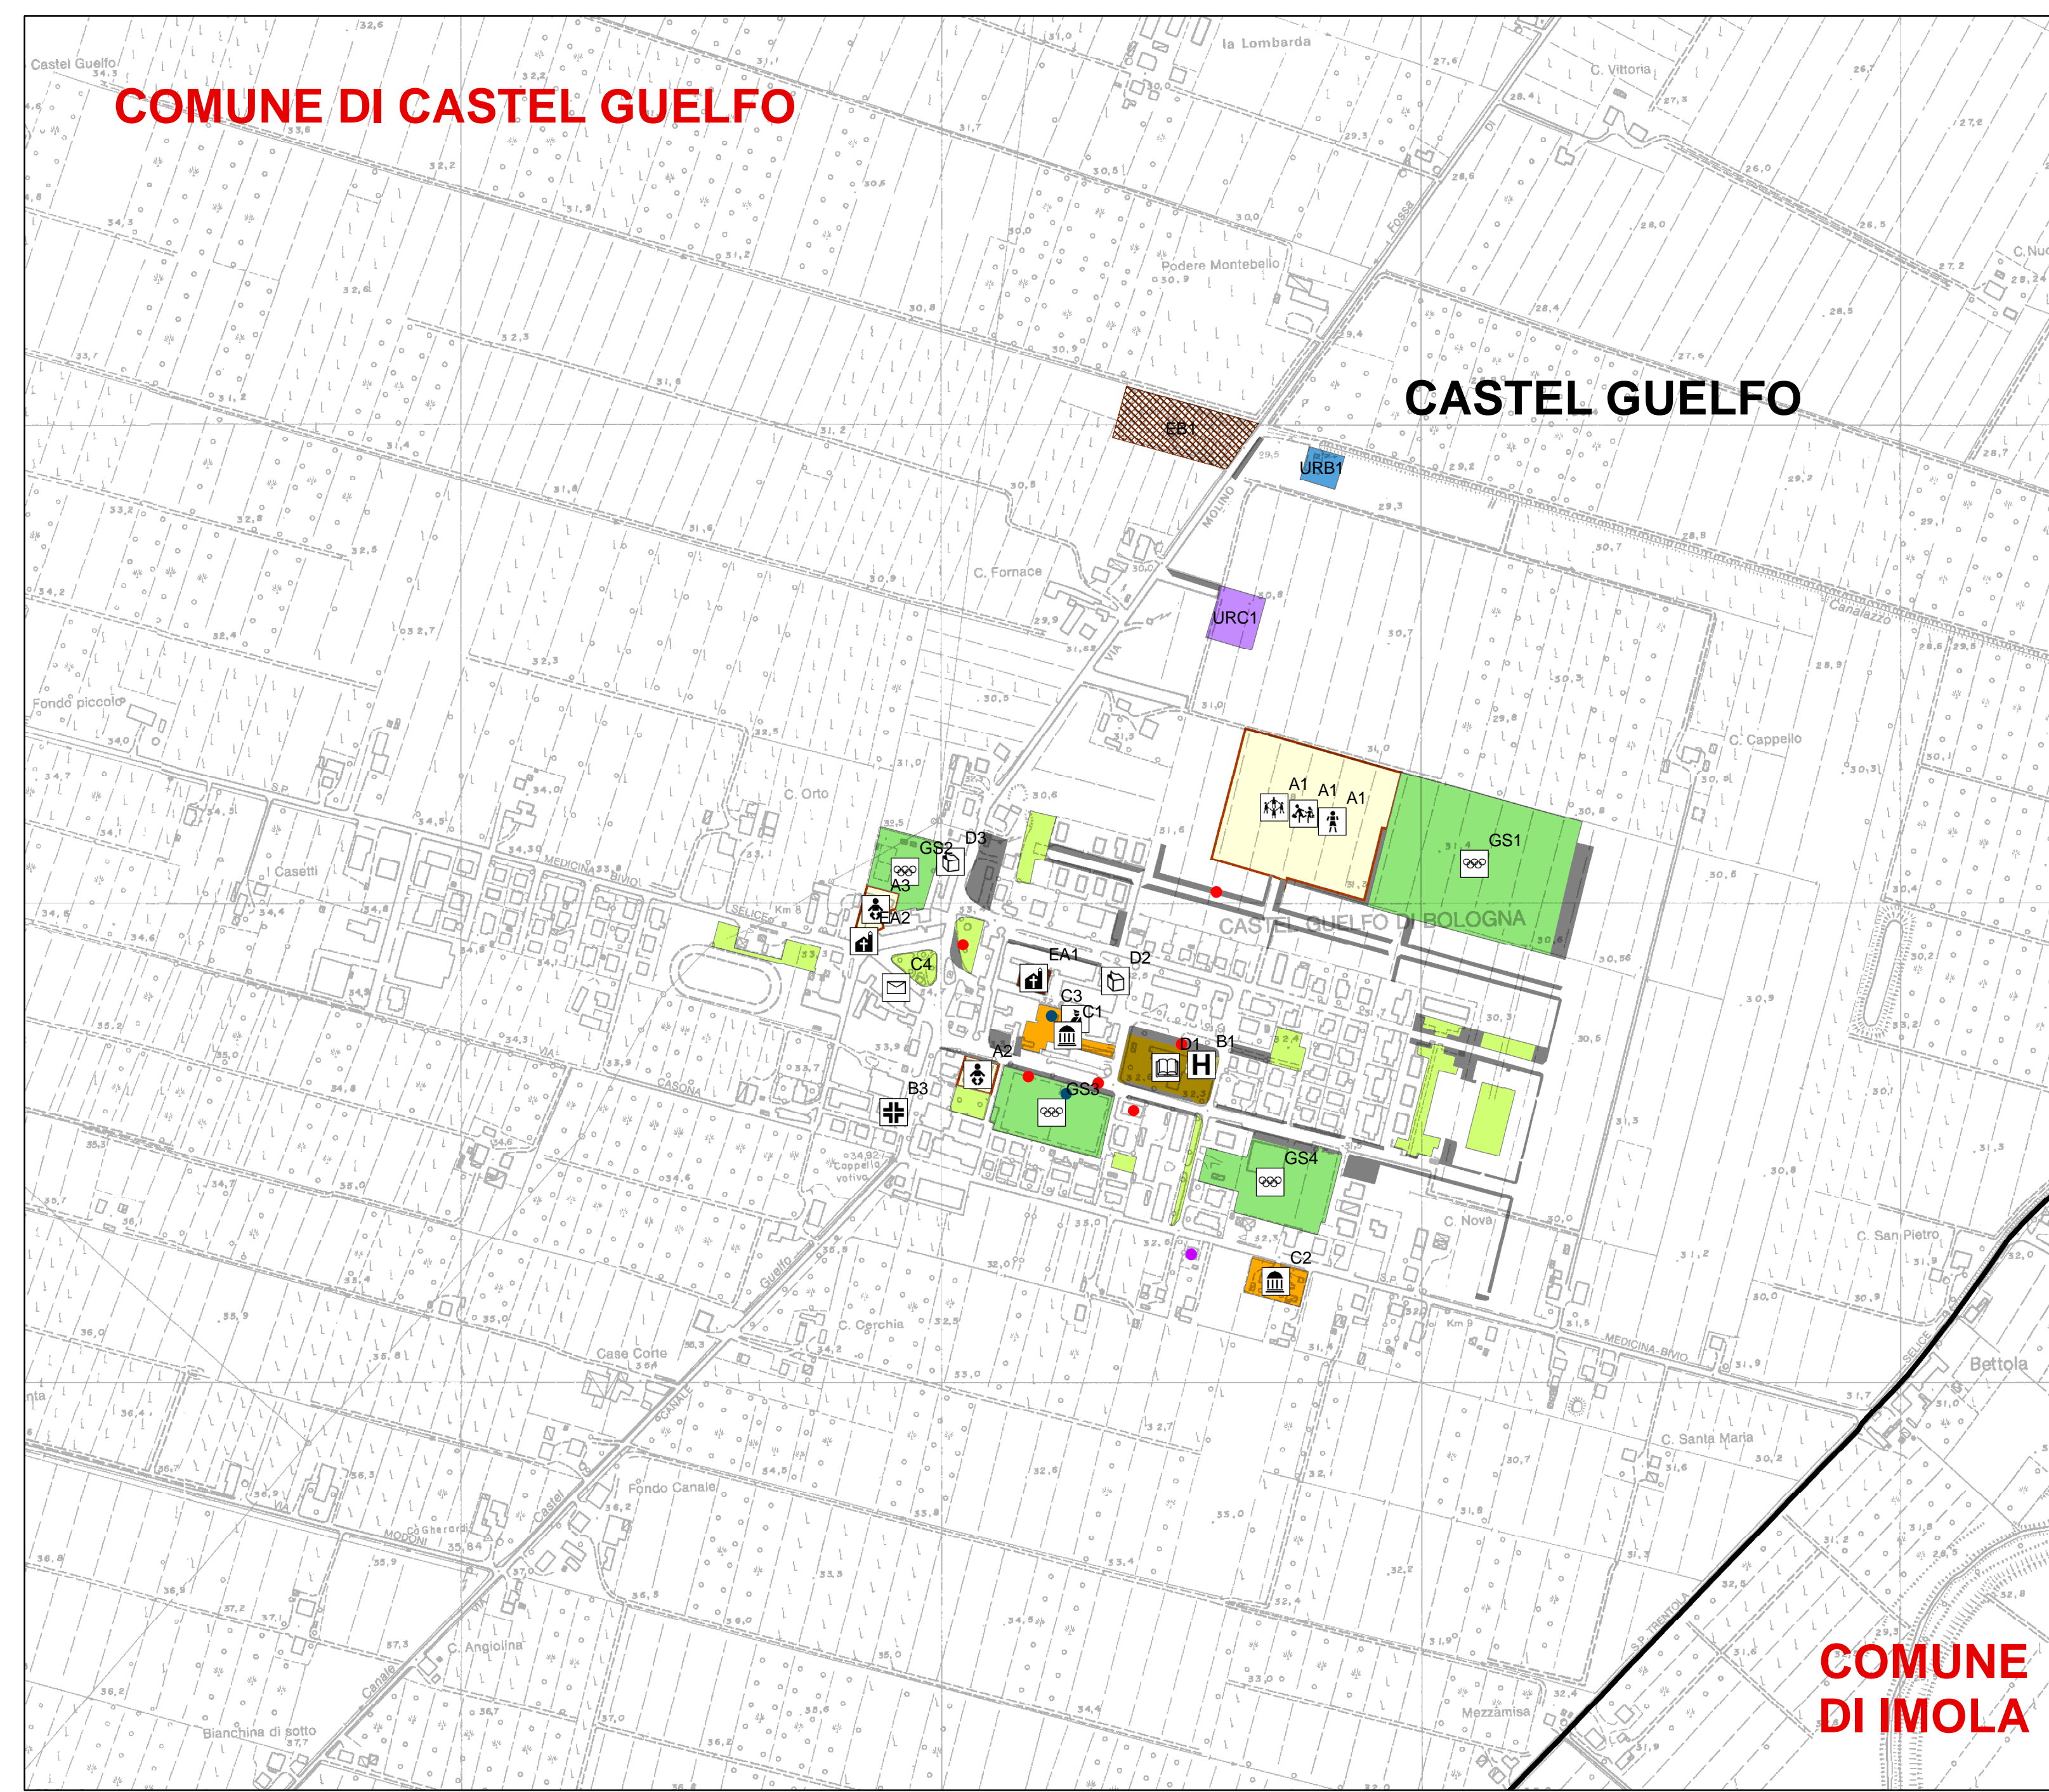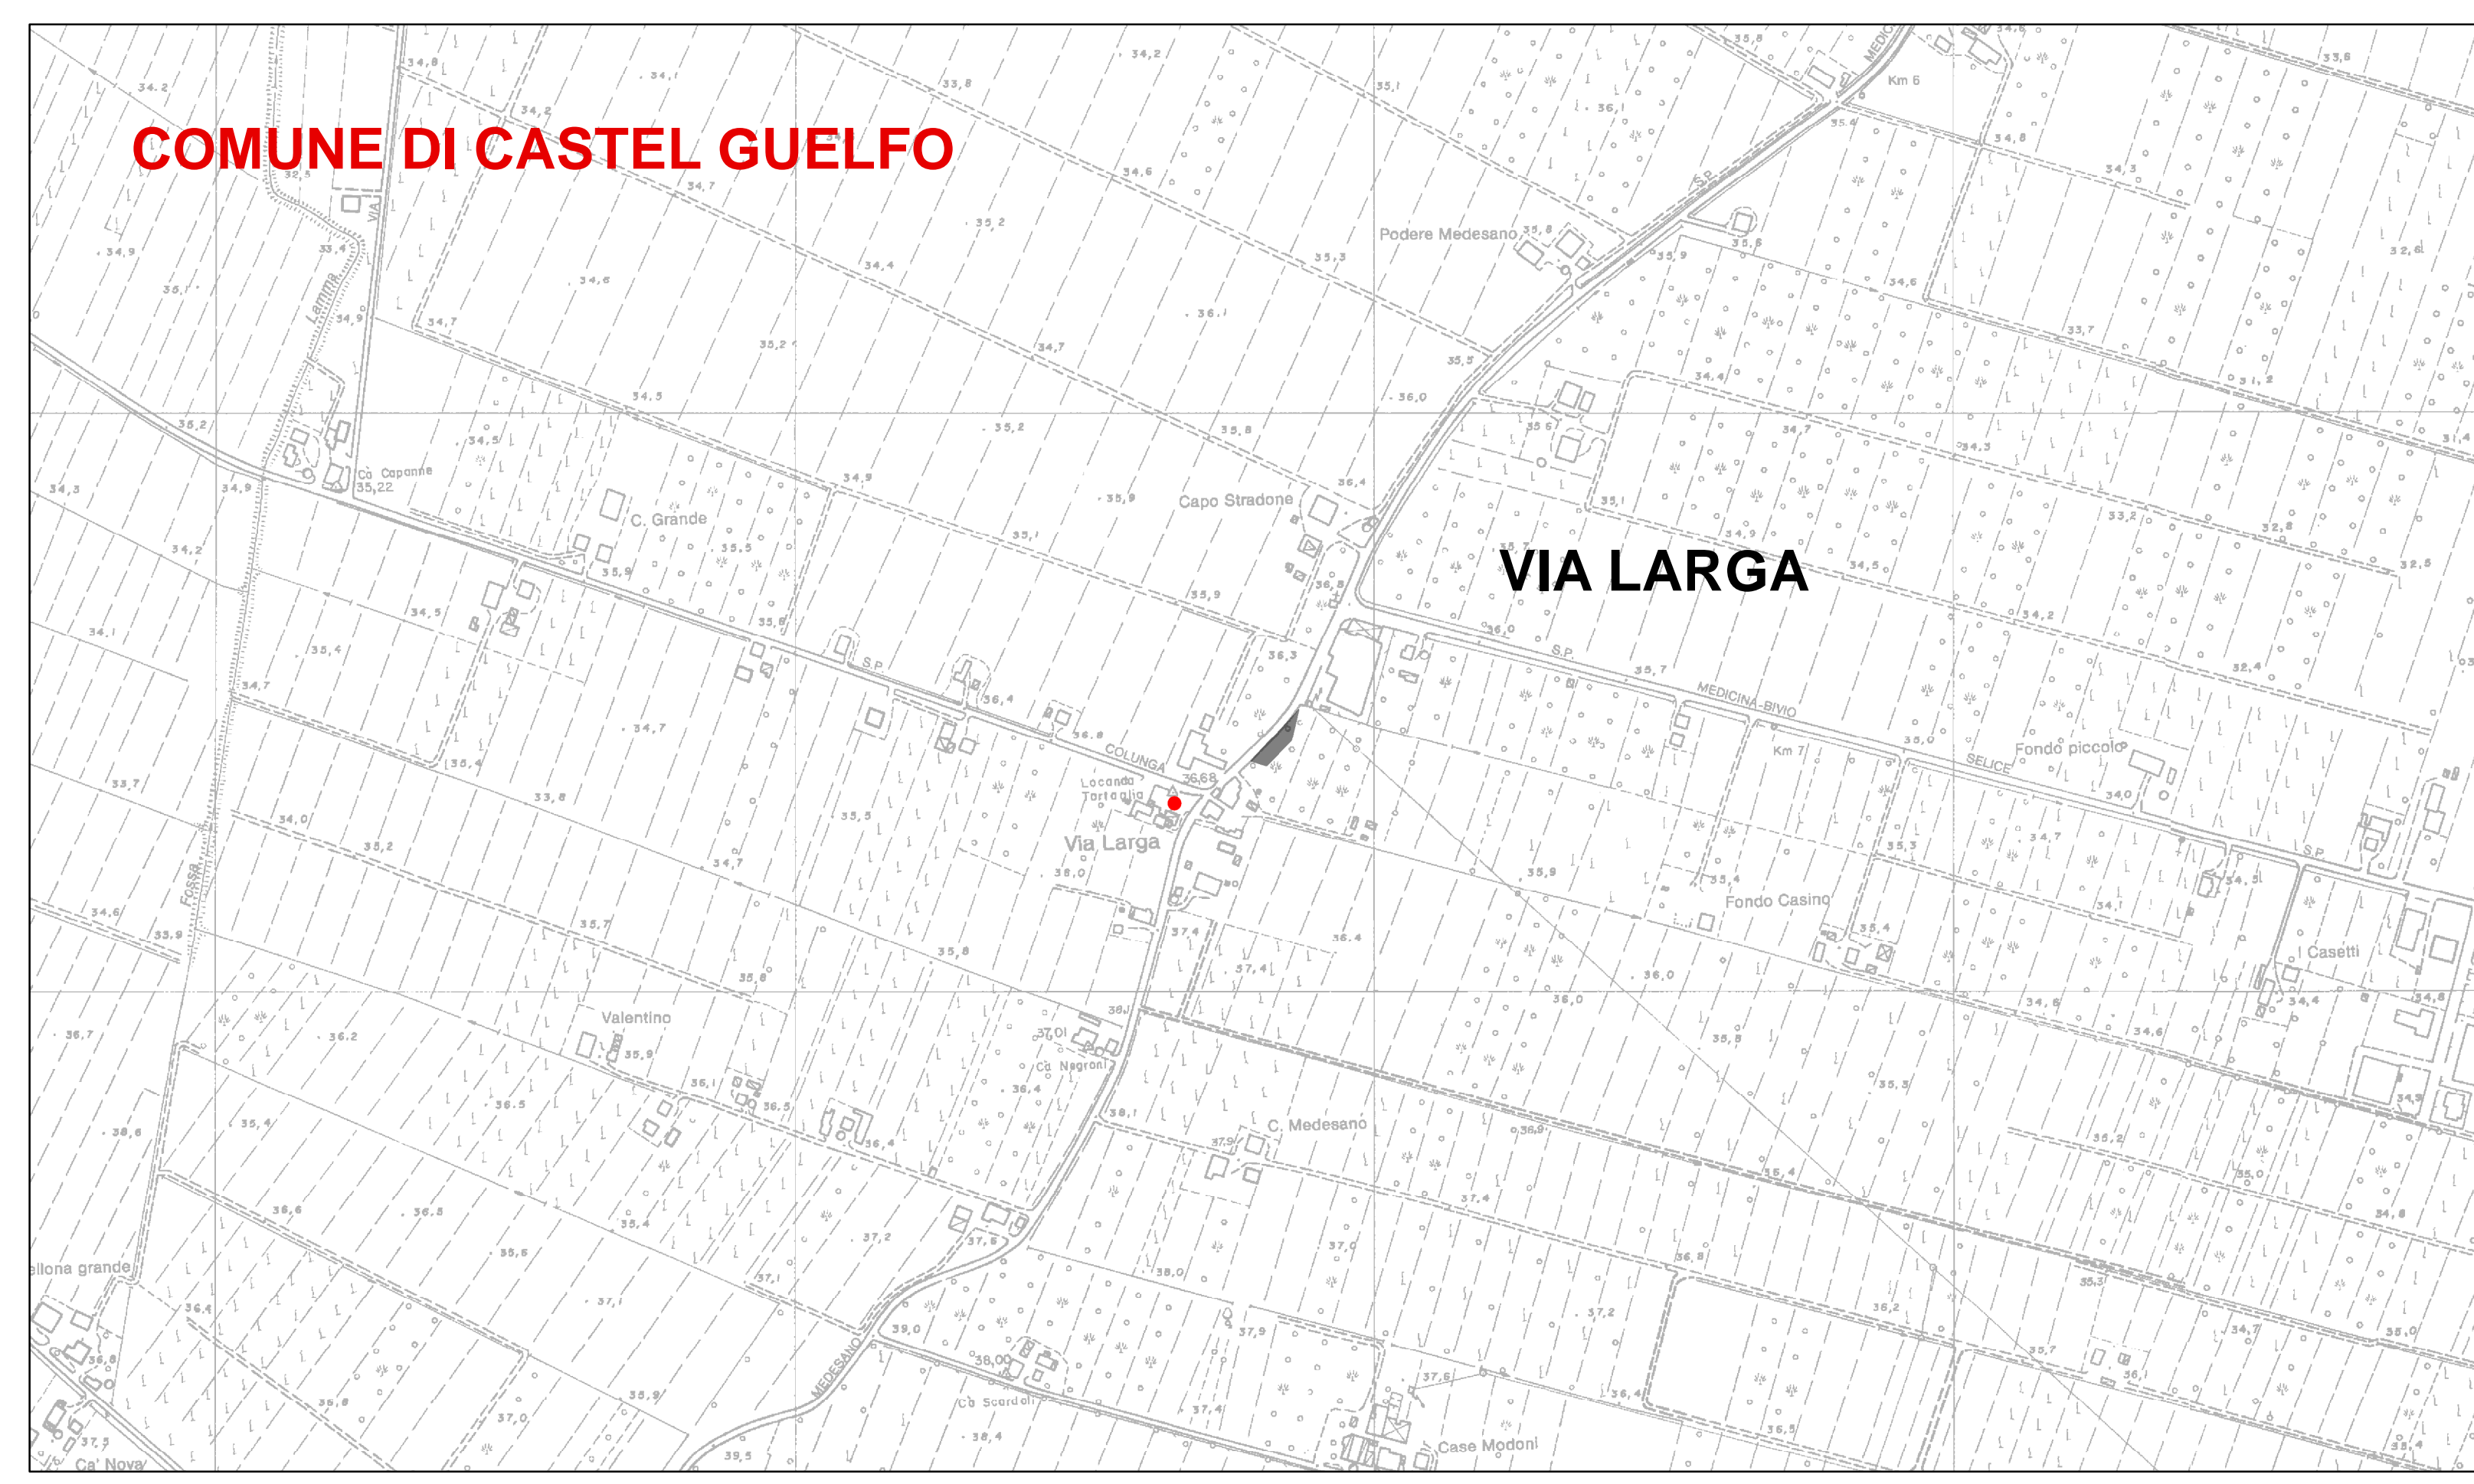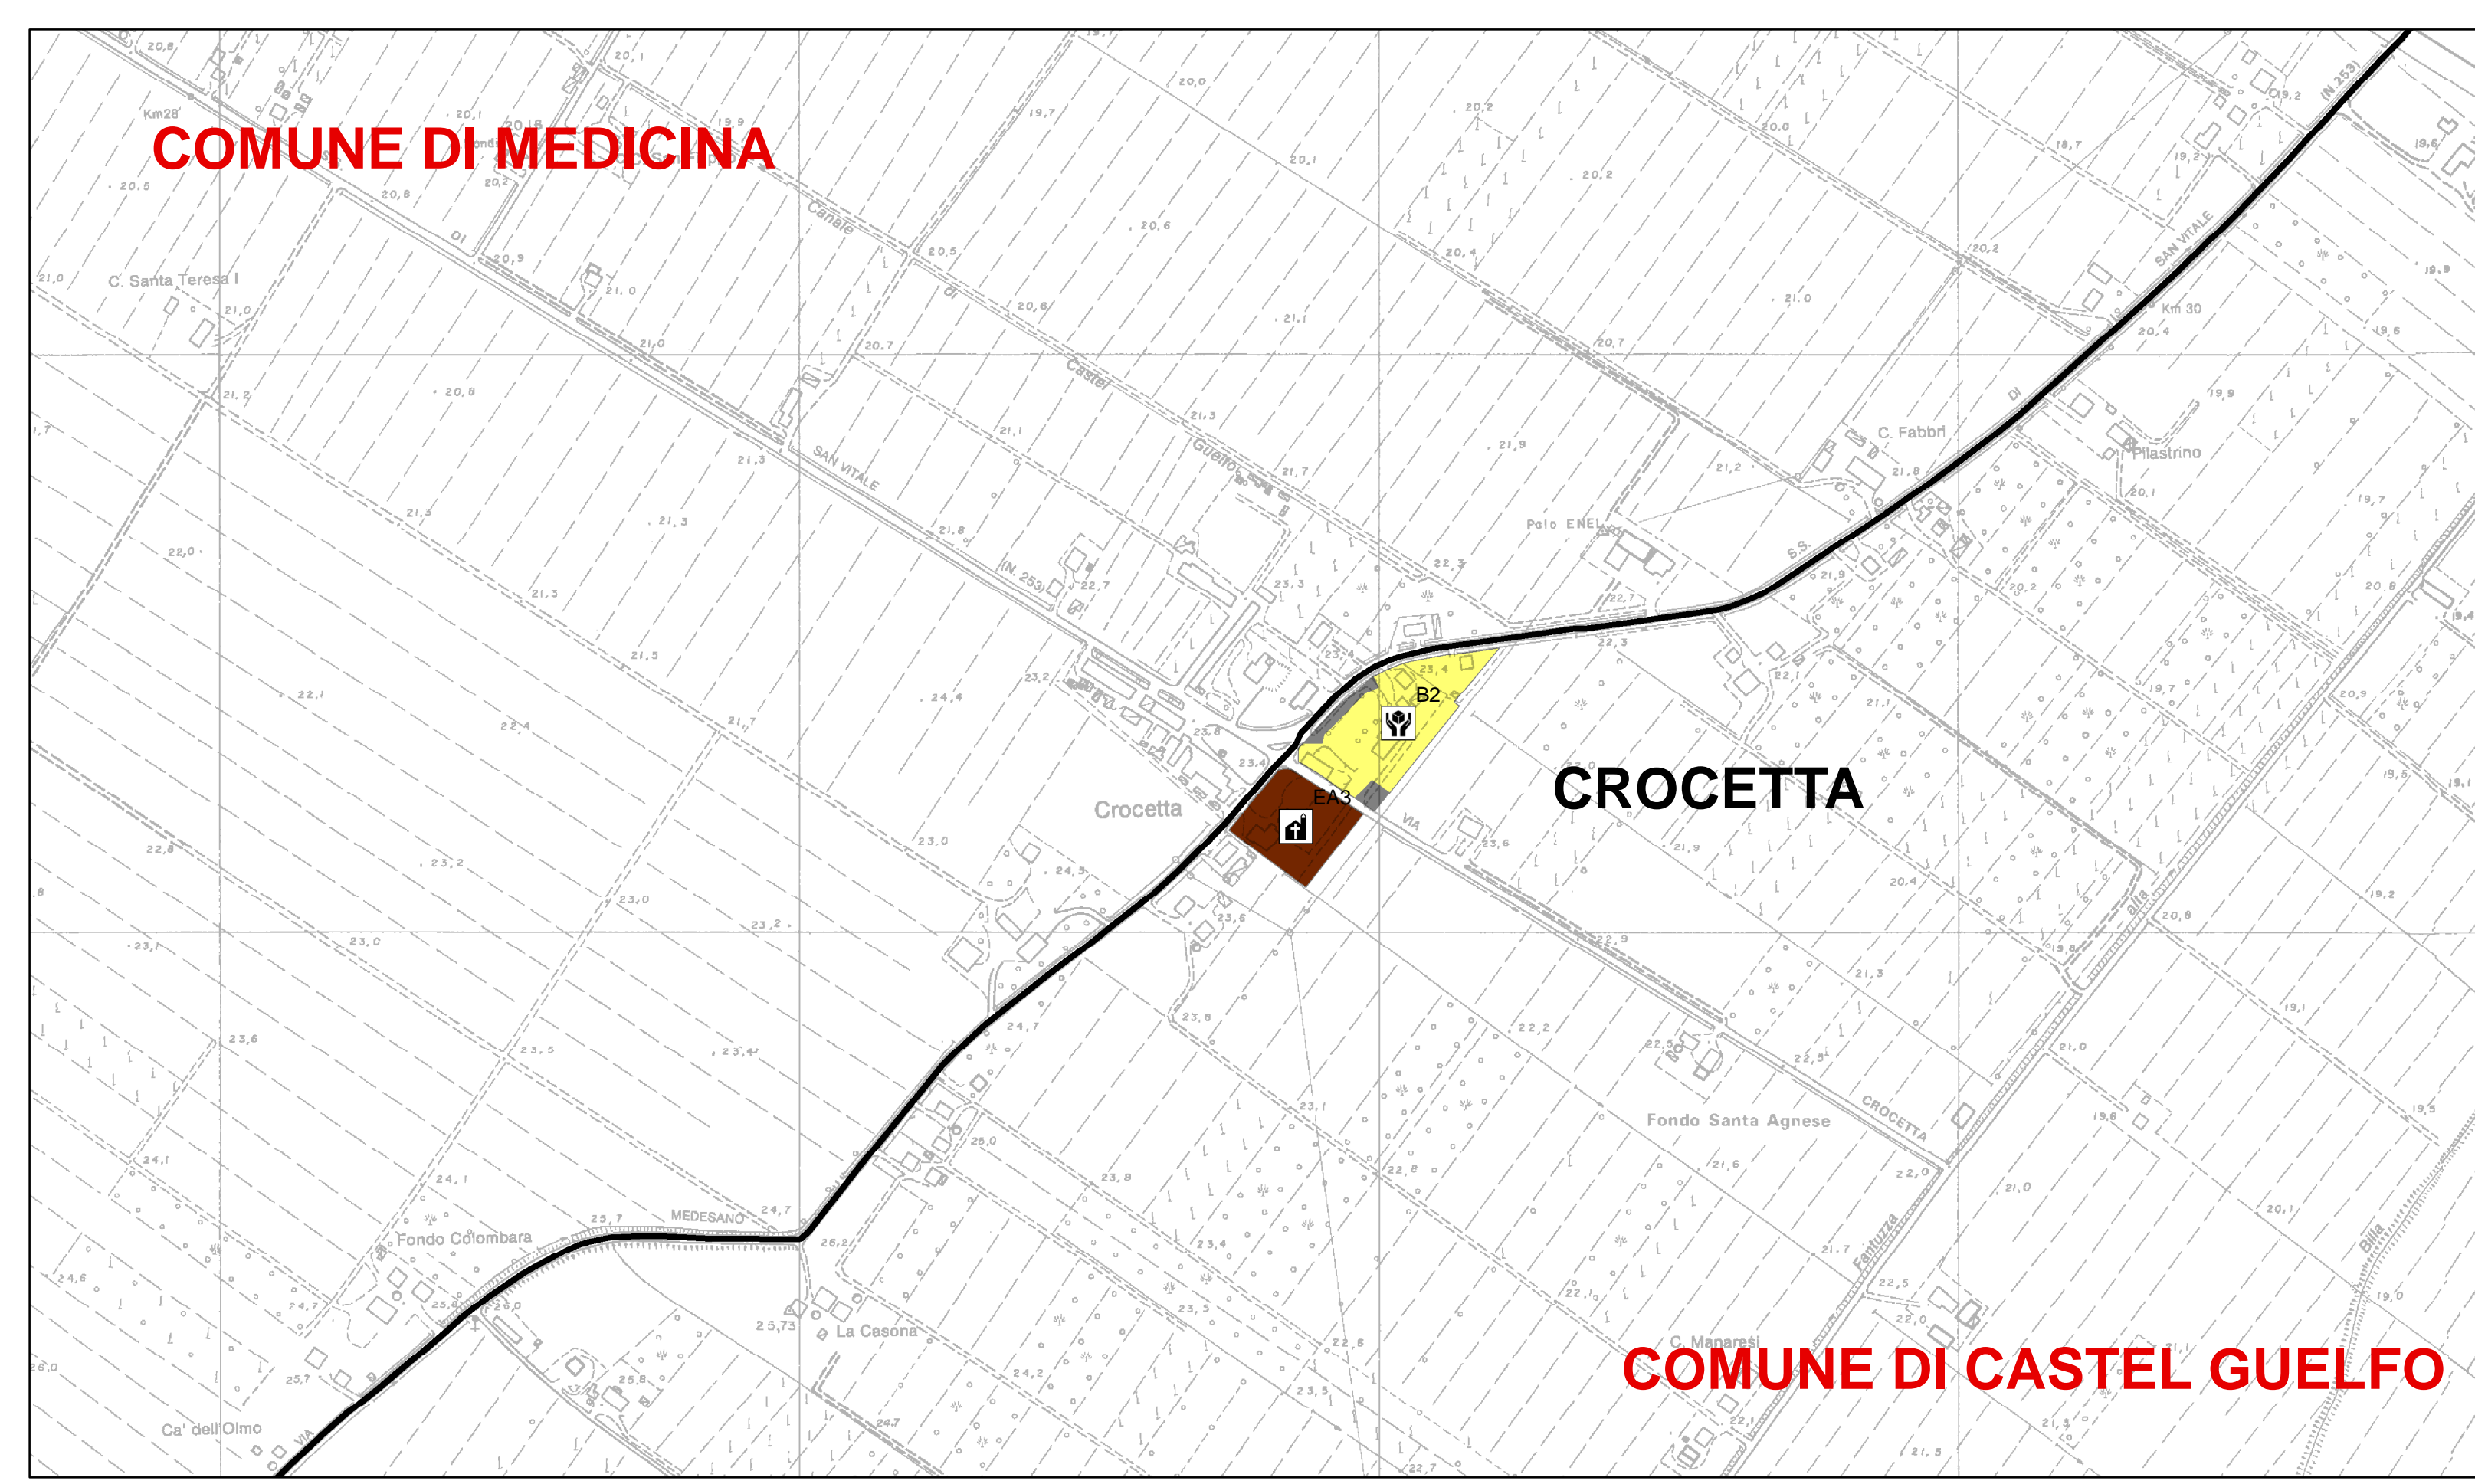

**COMUNE DI CASTEL SAN PIETRO TERME**

**COMUNE DI IMOLA**