


Strategia per la qualità urbana ed ecologico-ambientale

Schema di assetto territoriale

Tavola S2.1

Il miglior uso del suolo

Foglio: unico Scala: 1:50.000

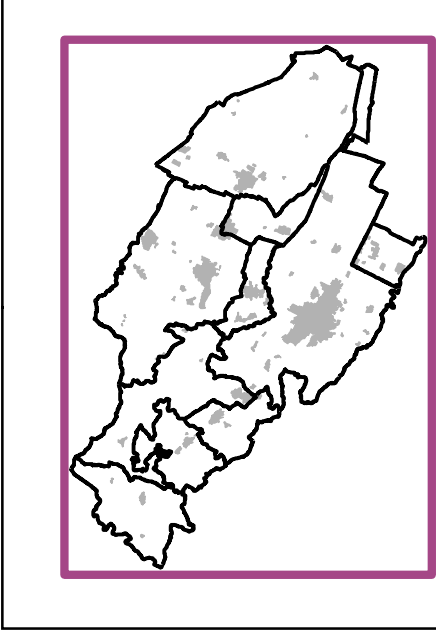

Sindaco: Assunzione: del. G.C. del
Segretario comunale: Adozione: del. C.C. del
Assessore all'Urbanistica: Approvazione: del. C.C. del

Sindaci:
Marta Ponieri, Presidente del Nuovo Circondario Imolese, Sindaco del Comune di Imola
Beatrice Pini, Vicepresidente del Nuovo Circondario Imolese, Sindaco del Comune di Casalfiumanese
Matteo Montanari, Vicepresidente del Nuovo Circondario Imolese, Sindaco del Comune di Bolognina
Mauro Ghini, Sindaco del Comune di Borgo Tossignano
Alberto Beldice, Sindaco del Comune di Castel Guelfo
Fausto Terzi, Sindaco del Comune di Castel San Pietro Terme
Luca Albertazzi, Sindaco del Comune di Dozza
Gabriele Mezzari, Sindaco del Comune di Fontanelice
Nicola Toscani, Sindaco del Comune di Mordano

Assessore delegato all'urbanistica per il Nuovo Circondario Imolese:
Michele Arelli, Comune di Imola

Ufficio di Piano - Collegio dei dirigenti:
Alessandro Bellini, Nuovo Circondario Imolese - Comune di Imola, Responsabile del Procedimento del PUG
Angelo Penni, Comune di Castel San Pietro Terme
Sisto Adariva, Comune di Medicina

Ufficio di Piano - Servizio per la comunicazione e la partecipazione:
Simone D'Onofrio, Nuovo Circondario Imolese

Coordinamento scientifico e metodologico del Piano:
Mauro Basso

Ufficio di Piano - Coordinamento gruppo di lavoro:
Laura Ricci, Nuovo Circondario Imolese - Comune di Imola

Ufficio di Piano - Gruppo di lavoro intercomunale:
Barbara Bili, Comune di Medicina
Mauro Bracci, Comune di Castel del Rio
Alessandro Castorini, Comune di Mordano
Miko Martignani, Comune di Fontanelice
Marcello Maggi, Comune di Castel San Pietro Terme
Daniela Moggiardi, Nuovo Circondario Imolese
Martina Nelli, Nuovo Circondario Imolese
Sara Pasquali, Nuovo Circondario Imolese
Roberta Pozzo, Comune di Borgo Tossignano
Laura Pollici, Comune di Casalfiumanese
Roberta Quaresima, Comune di Imola
Valeria Tarconi, Comune di Imola
Lucretia Villa, Comune di Imola

Elaborato a cura di:
Ufficio di Piano
Lorenzo Davi (AUSI SRI)

ORIENTAMENTI E INDICAZIONI STRATEGICHE

1 - CONTESTUALIZZARE L'ESPANSIONE

1.1 Sviluppo e consolidamento del sistema produttivo

1.2 Sviluppo delle funzioni di interesse locale per la rigenerazione urbana

1.3 Individuazione delle invariati strutturali che condizionano il consumo di suolo

2 - CRESCERE ALL'INTERNO DEL TU

2.1 Completamento delle previsioni insediative in corso di attuazione e delle aree di ricucitura e riordino del tessuto urbano

2.2 Soddisfacimento della domanda di spazi per residenze e servizi tramite il riuso e la rigenerazione urbana

3 - LIBERARE IL SUOLO

3.1 Trasferimento delle volumetrie residenziali intercluse negli hub metropolitani per la risoluzione di criticità puntuali

3.2 Trasferimento di volumetrie dal territorio rurale

Legenda

- Hub metropolitani
- Ambiti produttivi di sviluppo
- Ambiti comunali
- Elementi strutturali di limite
- Direttrici di possibile sviluppo
- Aree di ricucitura e riordino del tessuto urbano
- Spazi per residenze e servizi tramite il riuso e la rigenerazione urbana
- Volumetrie residenziali intercluse negli hub metropolitani per la risoluzione di criticità puntuali
- Volumetrie dal territorio rurale

