

COMUNE DI MEDICINA

Sindaco	Onelio Rambaldi
Segretario Comunale	Cinzio Giacometti
Responsabile del Servizio	Francesca Vassura
Adozione	Delibera C.C. n. 26 del 14/04/2013
Controdeduzioni	Delibera C.C. n. 138 del 27/10/2015
Approvazione	Delibera C.C.

CA

CLASSIFICAZIONE ACUSTICA

Tavola
2

Scala 1:5000

RESPONSABILE DI PROGETTO
Arch. Alessandro Costa

UFFICIO DI PIANO FEDERATO
Arch. Alessandro Costa
Dott.ssa Raffaella Baroni
Dott. Lorenzo Diani
Ing. Moreno Rabiti

CONSULENTI DI PROGETTO
Arch. Franco Capra
Arch. Piergiorgio Mongioi
Arch. Mario Piccinini
Arch. Ivano Serrantoni

SAIRIS

INGEGNERIA PER L'AMBIENTE

Dott. Salvatore Giordano*

Ing. Irene Buganelli*

Dott.ssa Francesca Rametto*

Dott.ssa Daniela Mezzoratto

Dott. Fabio Montignoli

*tecnici acustici componenti

Legenda

Classificazione acustica

Stato di fatto

Classe I (50-40 dBA)

Classe II (55-45 dBA)

Classe III (60-50 dBA)

Classe IV (65-55 dBA)

Classe V (70-60 dBA)

Classe VI (70-70 dBA)

Stato di progetto

Classe I (50-40 dBA)

Classe II (55-45 dBA)

Classe III (60-50 dBA)

Classe IV (65-55 dBA)

Classe V (70-60 dBA)

Classe VI (70-70 dBA)

Fasce di pertinenza acustica infrastrutture stradali - DPR 142/04

Strade tipo Ca, B

Fascia A (70-60 dBA)

Fascia B (65-55 dBA)

Strade tipo Cb

Fascia A (70-60 dBA)


Fascia B (65-55 dBA)

Strade di progetto tipo C1, C2


Fascia (65-55 dBA)

Ambiti potenziali per nuovi insediamenti


Capoluogo

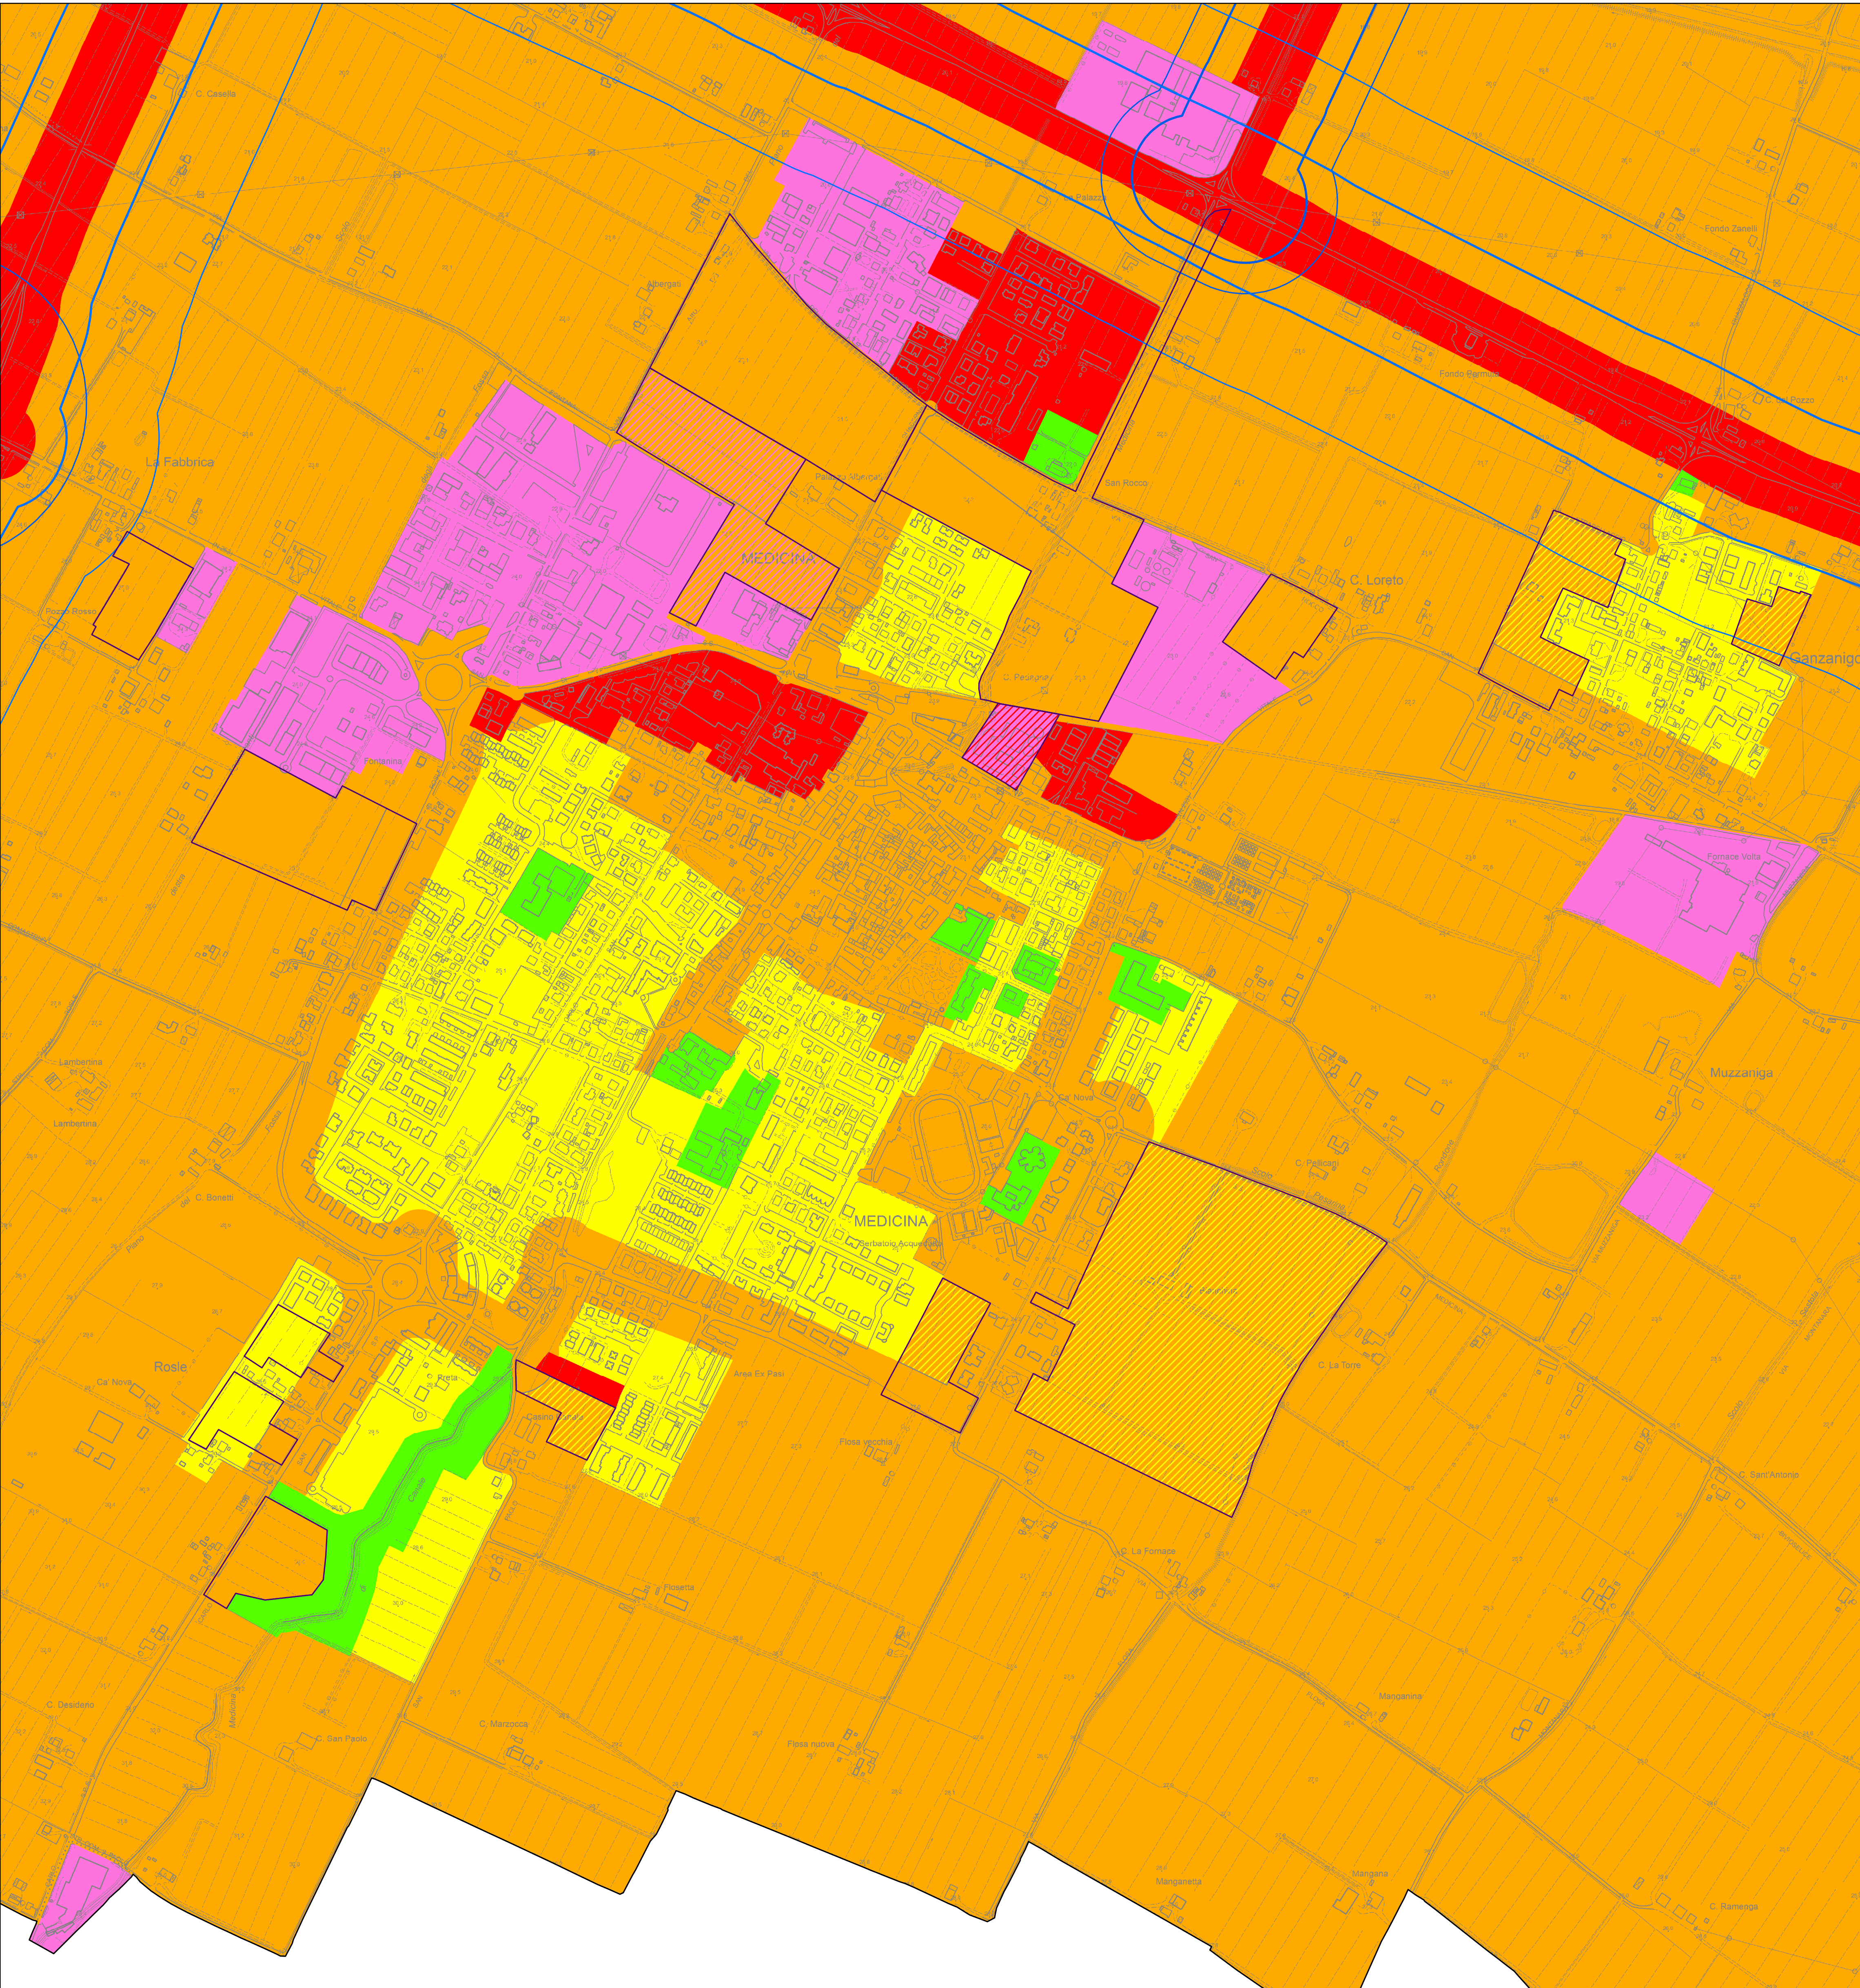

Fossatone

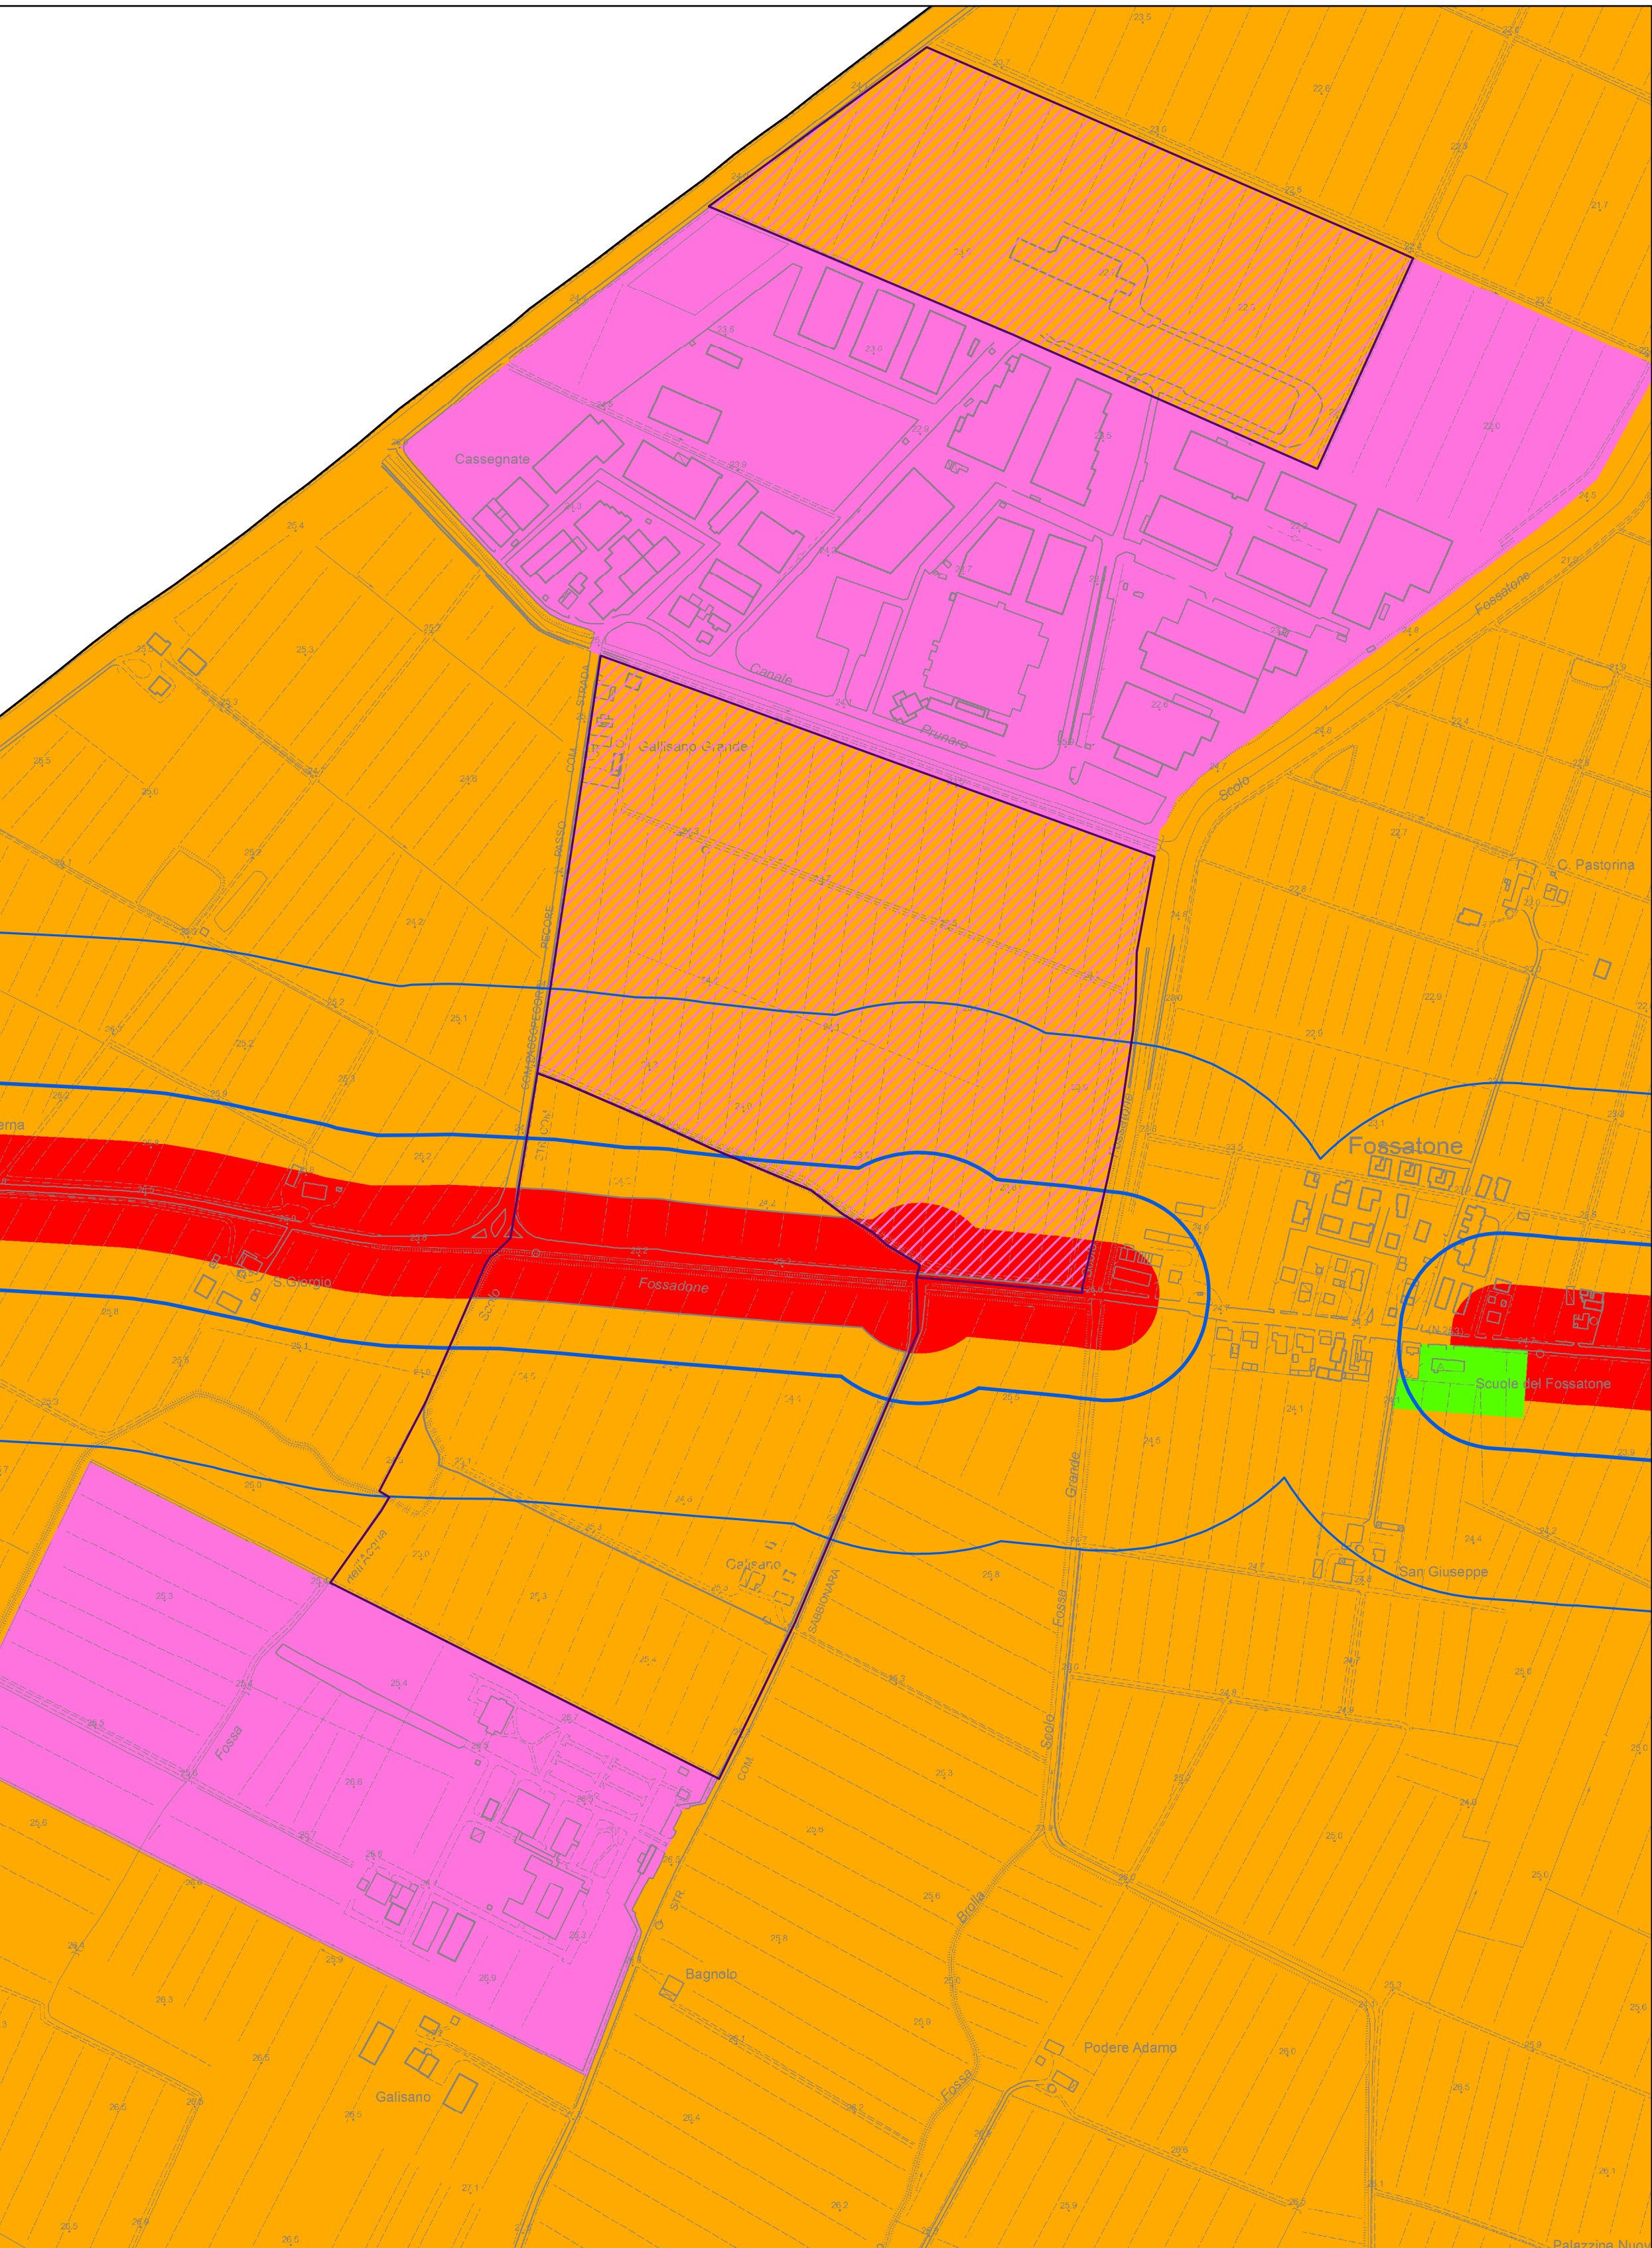

Sant' Antonio

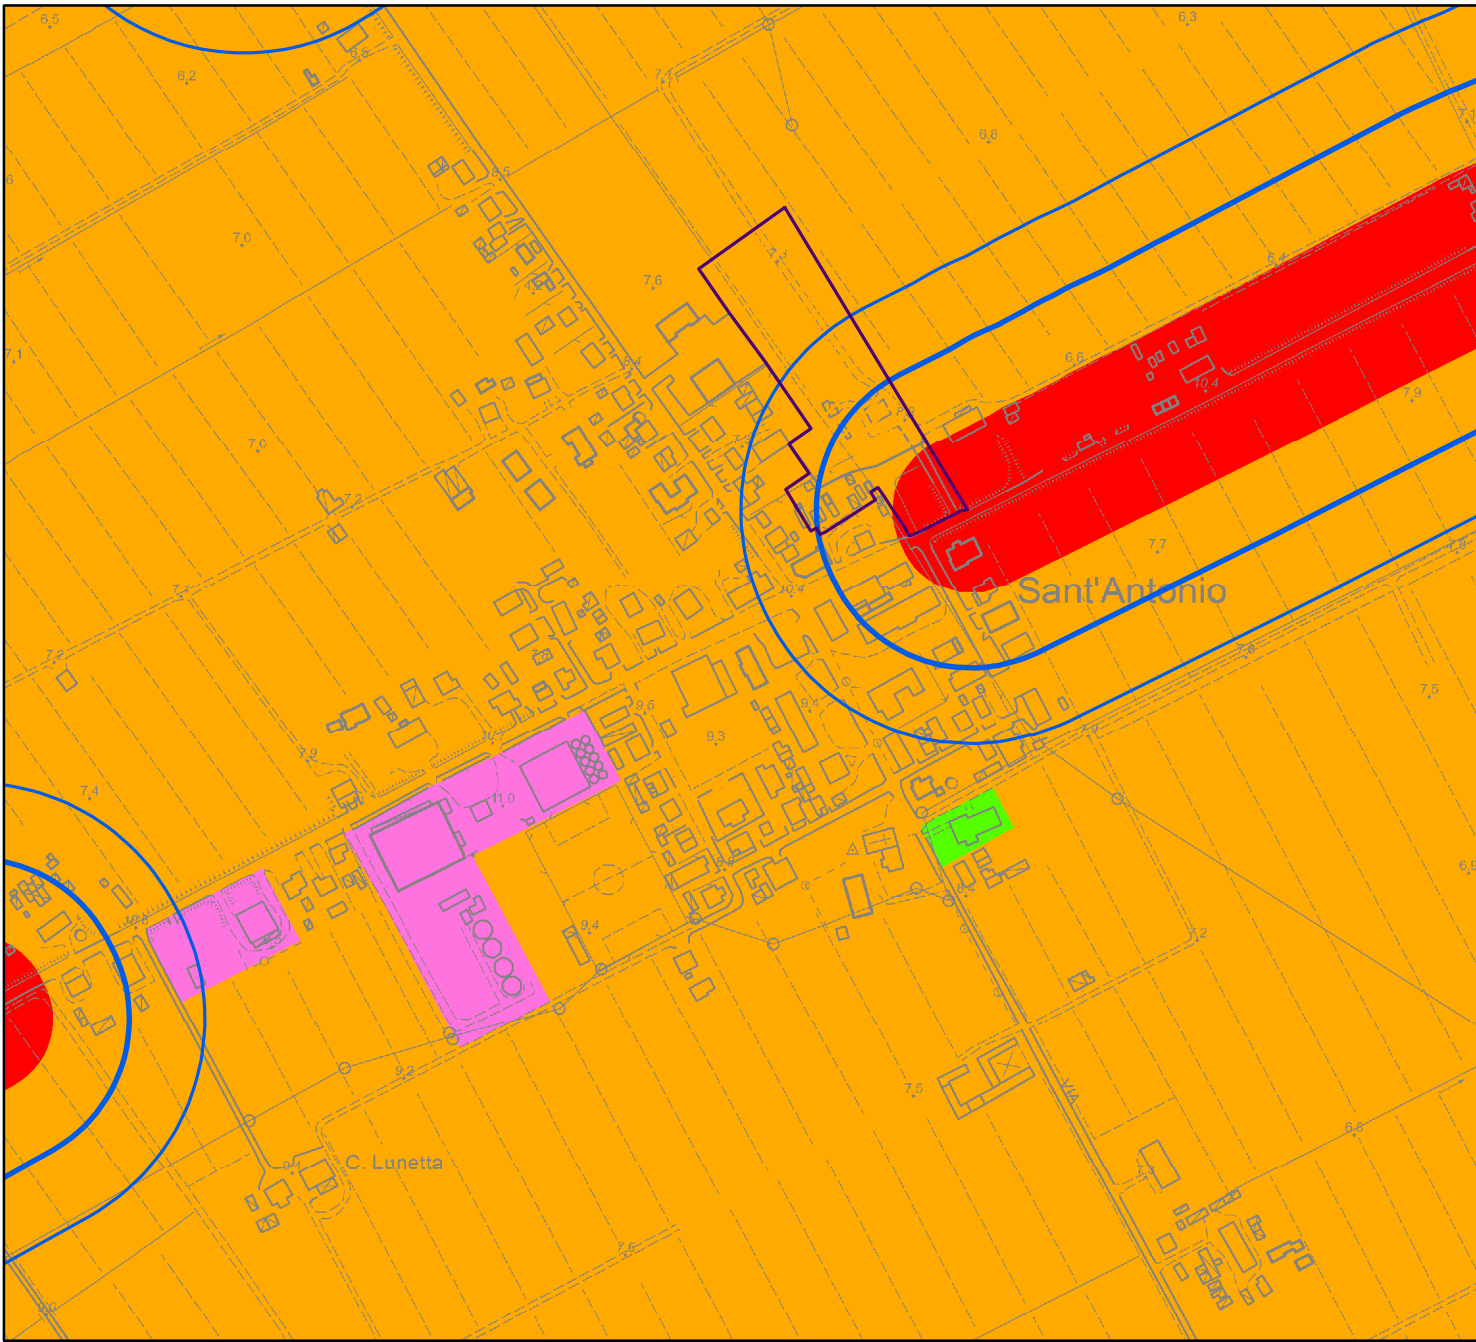

Villa Fontana

